

1. ул. Почтовая,
2. ул. Голощапова,
3. ул. Головина,
4. ул. Подгорная,
5. ул. Заречная,
6. ул. Центральная,
7. ул. Советская,
8. ул. Школьная,
9. пер. Школьный.

Управляющий делами Совета депутатов Петровского муниципального округа Ставропольского края
Е.Н. Денисенко

депутатов Петровского муниципального округа Ставропольского края
Н.Н. Пальцев

Приложение № 1
к решению Совета депутатов Петровского муниципального округа Ставропольского края № 13 от 20.02.2025г.


ОПИСАНИЕ ГРАНИЦ
ТОС № 3 села Высоцкое Петровского муниципального округа Ставропольского края

1. ул. Таманская,
2. ул. Магистральная,
3. ул. Мира,
4. ул. Кирова,
5. ул. Песчаная,
6. ул. Молодёжная,
7. ул. Октябрьская,
8. ул. Набережная,
9. ул. Садовая,
10. пер. Садовый,
11. ул. Вишнёвая,
12. ул. Бассейная.

Управляющий делами Совета депутатов Петровского муниципального округа Ставропольского края
Е.Н. Денисенко

Приложение № 2
к решению Совета депутатов Петровского муниципального округа Ставропольского края № 13 от 20.02.2025г.

СХЕМА ГРАНИЦ
ТОС № 3 села Высоцкое Петровского муниципального округа Ставропольского края

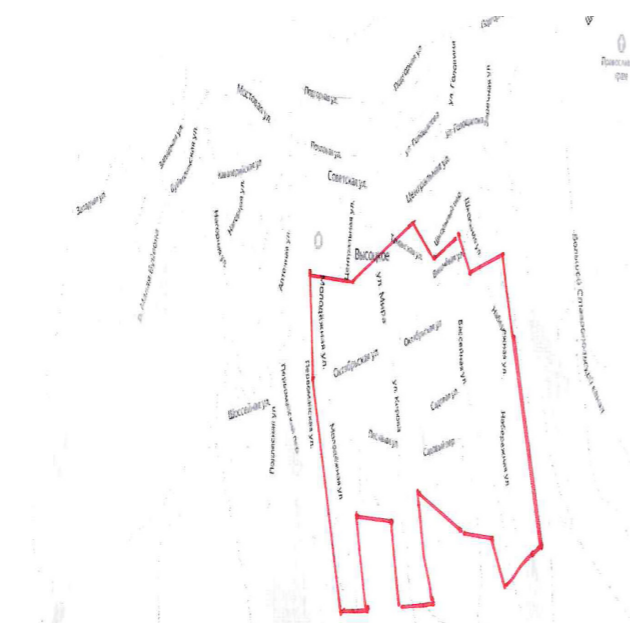

Управляющий делами Совета депутатов Петровского муниципального округа Ставропольского края
Е.Н. Денисенко

СОВЕТ ДЕПУТАТОВ ПЕТРОВСКОГО МУНИЦИПАЛЬНОГО ОКРУГА СТАВРОПОЛЬСКОГО КРАЯ
ВТОРОГО СОЗЫВА
РЕШЕНИЕ

20 февраля 2025 года г. Светлоград № 13

Об установлении границы ТОС № 3 села Высоцкое Петровского муниципального округа Ставропольского края

В соответствии с Федеральным законом от 06 октября 2003 г. № 131-ФЗ «Об общих принципах организации местного самоуправления в Российской Федерации», Законом Ставропольского края от 02.03.2005 № 12-кз «О местном самоуправлении в Ставропольском крае», Уставом Петровского муниципального округа Ставропольского края, пунктом 6 главы 6 Порядка организации и осуществления территориального общественного самоуправления на территории Петровского муниципального округа Ставропольского края, утвержденным решением Совета депутатов Петровского муниципального округа Ставропольского края от 12.12.2024г. № 113, регламентом Совета депутатов Петровского городского округа Ставропольского края, рассмотрев обращение инициативной группы об установлении границы территории ТОС № 3 села Высоцкое Петровского муниципального округа Ставропольского края от 16.12.2024г., Совет депутатов Петровского муниципального округа Ставропольского края

РЕШИЛ:

1. Установить границы ТОС № 3 села Высоцкое Петровского муниципального округа Ставропольского края, согласно приложению к настоящему решению.
2. Настоящее решение вступает в силу с момента его принятия.

Заместитель председателя Совета

Учредители: Совет депутатов Петровского муниципального округа Ставропольского края и администрация Петровского муниципального округа Ставропольского края. Наш адрес: г. Светлоград, пл. 50 лет Октября, 8, тел: (86547)4-31-57. Отпечатано с готовых форм в ОАО «Петровская Типография» г. Светлоград, ул. Гагарина, 1, тираж: 300 экземпляров. Еженедельная газета.

Вестник Петровского муниципального округа

№ 09 (075)
28 февраля
2025 года

Газета Совета депутатов Петровского муниципального округа Ставропольского края и администрации Петровского муниципального округа Ставропольского края

СОВЕТ ДЕПУТАТОВ ПЕТРОВСКОГО МУНИЦИПАЛЬНОГО ОКРУГА СТАВРОПОЛЬСКОГО КРАЯ
ВТОРОГО СОЗЫВА

24 февраля 2025 года г. Светлоград № 23

О внесении изменений в решение Совета депутатов Петровского муниципального округа Ставропольского края от 29 февраля 2024 года № 15 «Об утверждении Положения об оплате труда главы Петровского муниципального округа Ставропольского края»

В соответствии с ч. 4 ст. 86 Бюджетного кодекса Российской Федерации, Уставом Петровского муниципального округа Ставропольского края, Законом Ставропольского края от 29.12.2008 № 101-кз «О гарантиях осуществления полномочий депутата, члена выборного органа местного самоуправления, члена выборного органа местного самоуправления», разделом 3 решения Совета депутатов Петровского муниципального округа Ставропольского края от 29 февраля 2024 года № 15 «Об утверждении Положения об оплате труда главы Петровского муниципального округа Ставропольского края» Совет депутатов Петровского муниципального округа Ставропольского края

РЕШИЛ:

1. Внести в решение Совета депутатов Петровского муниципального округа Ставропольского края от 29 февраля 2024 года № 15 «Об утверждении Положения об оплате труда главы Петровского муниципального округа Ставропольского края» изменения, изложив приложение 2 в прилагаемой редакции.
2. Настоящее решение вступает в силу с момента его опубликования в газете «Вестник Петровского муниципального округа» и распространяется на правоотношения, возникшие с 01 января 2025 года.

Председатель Совета депутатов Петровского муниципального округа Ставропольского края
В.О. Лагунов

Глава Петровского муниципального округа Ставропольского края
Н.В. Конкина

Приложение 2
к решению Совета депутатов Петровского муниципального округа Ставропольского края от 29.02.2024 г. № 15 (в редакции решения от 24.02.2025г. № 23)

РАЗМЕР

должностного оклада, ежемесячного денежного поощрения, ежемесячной надбавки за особые условия деятельности главы Петровского муниципального округа Ставропольского края

Наименование должности	Должностной оклад (рублей в месяц)	Ежемесячное денежное поощрение (%)	Ежемесячная надбавка за особые условия деятельности (%)
Глава Петровского муниципального округа Ставропольского края	16893	375	200

Управляющий делами Совета депутатов Петровского муниципального округа Ставропольского края
Е.Н. Денисенко

СОВЕТ ДЕПУТАТОВ ПЕТРОВСКОГО МУНИЦИПАЛЬНОГО ОКРУГА СТАВРОПОЛЬСКОГО КРАЯ

ВТОРОГО СОЗЫВА

РЕШЕНИЕ

24 февраля 2025 года г. Светлоград № 24

О внесении изменений в решение Совета депутатов Петровского муниципального округа Ставропольского края от 28 марта 2024 года № 19 «Об утверждении Положения об оплате труда председателя Контрольно-счетной палаты Петровского муниципального округа Ставропольского края»

В соответствии с ч. 4 ст. 86 Бюджетного кодекса Российской Федерации, Уставом Петровского муниципального округа Ставропольского края, Законом Ставропольского края от 29.12.2008 № 101-кз «О гарантиях осуществления полномочий депутата, члена выборного органа местного самоуправления, члена выборного органа местного самоуправления», разделом 2 решения Совета депутатов Петровского муниципального округа Ставропольского края от 28 марта 2024 года № 19 «Об утверждении Положения об оплате труда председателя Контрольно-счетной палаты Петровского муниципального округа Ставропольского края» Совет депутатов Петровского муниципального округа Ставропольского края

РЕШИЛ:

1. Внести в решение Совета депутатов Петровского муниципального округа Ставропольского края от 28 марта 2024 года № 19 «Об утверждении Положения об оплате труда председателя Контрольно-счетной палаты Петровского муниципального округа Ставропольского края» изменения, изложив приложение 2 в прилагаемой редакции.
2. Настоящее решение вступает в силу с момента его опубликования в газете «Вестник Петровского муниципального округа» и распространяется на правоотношения, возникшие с 01 января 2025 года.

Председатель Совета депутатов Петровского муниципального округа Ставропольского края
В.О. Лагунов

Глава Петровского муниципального округа Ставропольского края
Н.В. Конкина

Приложение 2
к решению Совета депутатов Петровского муниципального округа Ставропольского края от 28.03.2024 г. № 19 (в редакции решения от 24.02.2025г. № 24)

РАЗМЕР

должностного оклада и ежемесячного денежного поощрения председателя Контрольно-счетной палаты Петровского муниципального округа Ставропольского края

Наименование должности	Должностной оклад (рублей в месяц)	Ежемесячное денежное поощрение (%)	Ежемесячная надбавка за особые условия деятельности (%)
Председатель Контрольно-счетной палаты Петровского муниципального округа Ставропольского края	14077	170	200

Управляющий делами Совета депутатов Петровского муниципального округа Ставропольского края
Е.Н. Денисенко

СОВЕТ ДЕПУТАТОВ ПЕТРОВСКОГО МУНИЦИПАЛЬНОГО ОКРУГА СТАВРОПОЛЬСКОГО КРАЯ

ВТОРОГО СОЗЫВА

РЕШЕНИЕ

24 февраля 2025 года г. Светлоград № 25

О внесении изменений в решение Совета депутатов Петровского муниципального округа Ставропольского края от 28 марта 2024 года № 18 «Об утверждении Положения об оплате труда председателя Совета депутатов Петровского муниципального округа Ставропольского края»

В соответствии с ч. 4 ст. 86 Бюджетного кодекса Российской Федерации, Уставом Петровского муниципального округа Ставропольского края, Законом Ставропольского края от 29.12.2008 № 101-кз «О гарантиях осуществления полномочий депутата, члена выборного органа местного самоуправления, выборного должностного лица местного самоуправления», разделом 3 решения Совета депутатов Петровского муниципального округа Ставропольского края от 28 марта 2024 года № 18 «Об утверждении Положения об оплате труда председателя Совета депутатов Петровского муниципального округа Ставропольского края» Совет депутатов Петровского муниципального округа Ставропольского края

РЕШИЛ:

1. Внести в решение Совета депутатов Петровского муниципального округа Ставропольского края от 28 марта 2024 года № 18 «Об утверждении Положения об оплате труда председателя Совета депутатов Петровского муниципального округа Ставропольского края» изменения, изложив приложение 2 в прилагаемой редакции.

2. Настоящее решение вступает в силу с момента его опубликования в газете «Вестник Петровского муниципального округа» и распространяется на правоотношения, возникшие с 01 января 2025 года.

Председатель Совета депутатов Петровского муниципального округа Ставропольского края В.О. Лагунов

Глава Петровского муниципального округа Ставропольского Н.В. Конкина

Приложение 2 к решению Совета депутатов Петровского муниципального округа Ставропольского края от 28.03.2024 г. № 18 (в редакции решения от 24.02.2025г. № 25)

РАЗМЕР

должностного оклада, ежемесячного денежного поощрения, ежемесячной надбавки за особые условия деятельности председателя Совета депутатов Петровского муниципального округа Ставропольского края

Table with 4 columns: Наименование должности, Должностной оклад (рублей в месяц), Ежемесячное денежное поощрение (%), Ежемесячная надбавка за особые условия деятельности (%). Rows include Chairman of the Council of Deputies and Mayor of the district.

Управляющий делами Совета депутатов Петровского муниципального округа Ставропольского края Е.Н.Денисенко

Извещение о начале выполнения комплексных кадастровых работ

1. В период с «01» января 2025 г. по «31» декабря 2025г. в отношении объектов недвижимости, расположенных на территории следующих кадастровых кварталов:

Table with 2 columns: Номер кадастрового квартала, Адрес кадастрового квартала. Lists various cadastral quarters and their addresses in Petrovskiy district.

будут выполняться комплексные кадастровые работы в соответствии с Соглашением о предоставлении из федерального бюджета субсидий, в том числе грантов в форме субсидий, юридическим лицам, индивидуальным предпринимателям, а также физическим лицам от 30.01.2025 № 321-20-2025-002, заключенным со стороны заказчика: Управление Росреестра по Ставропольскому краю почтовый адрес: 355012, г.Ставрополь, ул. Комсомольская, 58, адрес электронной почты: admin@r26.rosreestr.ru, номер контактного телефона: 8(8652)56-49-60, 56-49-73, со стороны исполнителя: филиал ППК «Роскадастр» по Ставропольскому краю почтовый адрес филиала: 355012, г.Ставрополь, ул. Комсомольская, 58 номер контактного телефона: 8(8652) 74-70-39 (доп. 2382, доп. 2128)

Table with 6 columns: ФИО кадастрового инженера, Наименование саморегулируемой организации кадастровых инженеров, Уникальный регистрационный номер члена саморегулируемой организации кадастровых инженеров в реестре членов саморегулируемой организации кадастровых инженеров, Дата внесения сведений о физическом лице в реестр членов саморегулируемой организации кадастровых инженеров, Почтовый адрес, Адрес электронной почты, Номер контактного телефона. Lists several surveying engineers and their details.

2. Правообладатели объектов недвижимости, которые считаются в соответствии с частью 4 статьи 69 Федерального закона от 13 июля 2015 года № 218-ФЗ «О государственной регистрации недвижимости» ранее учтенными или сведения о которых в соответствии с частью 9 статьи 69 Федерального закона от 13 июля 2015 года № 218-ФЗ «О государственной регистрации недвижимости» могут быть внесены в Единый государственный реестр недвижимости как о ранее учтенных в случае отсутствия в Едином государственном реестре недвижимости сведений о таких объектах недвижимости, вправе предоставить указанному в пункте 1 извещения о начале выполнения комплексных кадастровых работ кадастровому инженеру – исполнителю комплексных кадастровых работ (филиал ППК «Роскадастр» по Ставропольскому краю, расположенный по адресу: г.Ставрополь, ул. Комсомольская, 58) имеющиеся у них материалы и документы в отношении таких объектов недвижимости, а также заверенные в порядке, установленном частями 1 и 9 статьи 21 Федерального закона от 13 июля 2015 года № 218-ФЗ «О государственной регистрации недвижимости», копии документов, устанавливающих или подтверждающих права на указанные объекты недвижимости.

3. Правообладатели объектов недвижимости – земельных участков, зданий, сооружений, объектов незавершенного строительства в течение тридцати рабочих дней со дня опубликования извещения о начале выполнения комплексных кадастровых работ (размещено на официальном сайте филиала ППК «Роскадастр» по Ставропольскому краю: в сети «Интернет» по адресу: https://kadastr.ru/ в разделе «О Роскадастре»/«Банк документов») вправе предоставить кадастровому инженеру – исполнителю комплексных кадастровых работ, указанному в пункте 1 извещения о начале выполнения комплексных кадастровых работ, по указанному в пункте 2 извещения о начале выполнения комплексных кадастровых работ адресу сведения об адресе электронной почты и (или) почтовом адресе, по которым осуществляется связь с лицом, чье право на объект недвижимости зарегистрировано, а также лицом, в пользу которого зарегистрировано ограничение права и обременение объекта недвижимости (далее – контактный адрес правообладателя), для внесения в Единый государственный реестр недвижимости сведений о контактном адресе правообладателя и последующего надлежащего уведомления таких лиц о завершении подготовки проекта карты-плана территории по результатам комплексных кадастровых работ и о проведении заседания согласительной комиссии по вопросу согласования местоположения границ земельных участков.

4. Правообладатели объектов недвижимости, расположенных на территории комплексных кадастровых работ, не вправе препятствовать выполнению комплексных кадастровых работ и обязаны обеспечить доступ к указанным объектам недвижимости исполнителю комплексных кадастровых работ в установленное графиком время.

5. График выполнения комплексных кадастровых работ:

Ивановны - первый заместитель главы администрации Петровского муниципального округа Ставропольского края.

2. Настоящее постановление «О внесении изменений в состав комиссии по делам несовершеннолетних и защите их прав Петровского муниципального округа Ставропольского края, утвержденный постановлением администрации Петровского муниципального округа Ставропольского края от 11 декабря 2023 года № 2092» вступает в силу со дня его опубликования в газете «Вестник Петровского муниципального округа»

Глава Петровского муниципального округа Ставропольского края Н.В.Конкина

СОВЕТ ДЕПУТАТОВ ПЕТРОВСКОГО МУНИЦИПАЛЬНОГО ОКРУГА СТАВРОПОЛЬСКОГО КРАЯ ВТОРОГО СОЗЫВА РЕШЕНИЕ

20 февраля 2025 года г. Светлоград № 11

Об установлении границы ТОС № 1 села Высоцкое Петровского муниципального округа Ставропольского края

В соответствии с Федеральным законом от 06 октября 2003 г. № 131-ФЗ «Об общих принципах организации местного самоуправления в Российской Федерации», Законом Ставропольского края от 02.03.2005 № 12-кз «О местном самоуправлении в Ставропольском крае», Уставом Петровского муниципального округа Ставропольского края, пунктом 6 главы 6 Порядка организации и осуществления территориального общественного самоуправления на территории Петровского муниципального округа Ставропольского края, утвержденного решением Совета депутатов Петровского муниципального округа Ставропольского края от 12.12.2024г. № 113, регламентом Совета депутатов Петровского городского округа Ставропольского края, рассмотрев обращение инициативной группы об установлении границы территории ТОС № 1 села Высоцкое Петровского муниципального округа Ставропольского края от 16.12.2024г., Совет депутатов Петровского муниципального округа Ставропольского края

РЕШИЛ:

1. Установить границы ТОС № 1 села Высоцкое Петровского муниципального округа Ставропольского края, согласно приложению к настоящему решению. 2. Настоящее решение вступает в силу с момента его принятия.

Заместитель председателя Совета депутатов Петровского муниципального округа Ставропольского края Н.Н. Пальцев

Приложение № 1 к решению Совета депутатов Петровского муниципального округа Ставропольского края № 11 от 20.02.2025г.

ОПИСАНИЕ ГРАНИЦ ТОС № 1 села Высоцкое Петровского муниципального округа Ставропольского края


- 1. ул. Кавалерийская,
2. ул. Буйволинская,
3. пер. Мостовой,
4. ул. Мостовая,
5. ул. Западная,
6. ул. Нагорная,
7. пер. Нагорный,
8. пер. Крутой,
9. ул. Подлесная,
10. ул. Шоссейная,
11. пер. Шоссейный,
12. ул. Аптечная,
13. ул. Первомайская,
14. пер. Первомайский,
15. ул. Библиотечная,
16. пер. Малый,
17. пер. Советский.

Управляющий делами Совета депутатов Петровского муниципального округа Ставропольского края Е.Н. Денисенко

Приложение № 2 к решению Совета депутатов Петровского муниципального округа Ставропольского края № 11 от 20.02.2025г.

СХЕМА ГРАНИЦ

ТОС № 1 села Высоцкое Петровского муниципального округа Ставропольского края

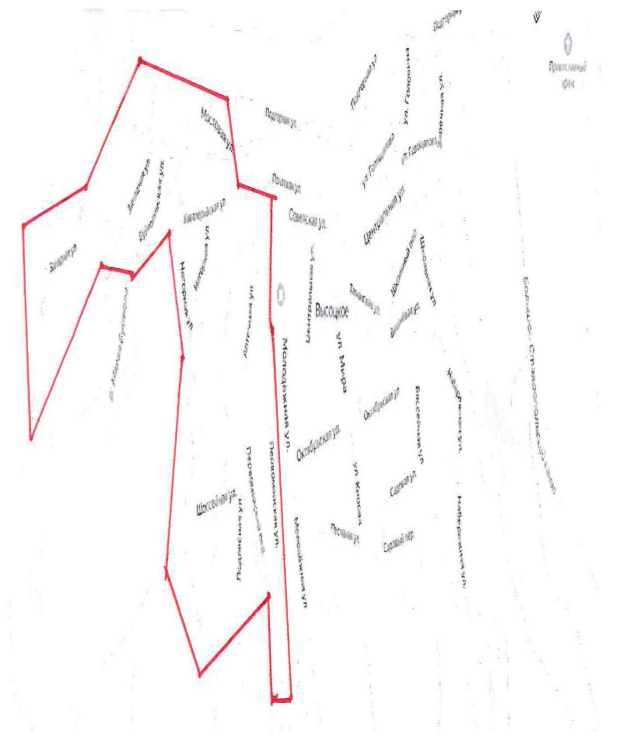

Управляющий делами Совета депутатов Петровского муниципального округа Ставропольского края Е.Н. Денисенко

СОВЕТ ДЕПУТАТОВ ПЕТРОВСКОГО МУНИЦИПАЛЬНОГО ОКРУГА СТАВРОПОЛЬСКОГО КРАЯ ВТОРОГО СОЗЫВА РЕШЕНИЕ

20 февраля 2025 года г. Светлоград № 12

Об установлении границы ТОС № 2 села Высоцкое Петровского муниципального округа Ставропольского края

В соответствии с Федеральным законом от 06 октября 2003 г. № 131-ФЗ «Об общих принципах организации местного самоуправления в Российской Федерации», Законом Ставропольского края от 02.03.2005 № 12-кз «О местном самоуправлении в Ставропольском крае», Уставом Петровского муниципального округа Ставропольского края, пунктом 6 главы 6 Порядка организации и осуществления территориального общественного самоуправления на территории Петровского муниципального округа Ставропольского края, утвержденного решением Совета депутатов Петровского муниципального округа Ставропольского края от 12.12.2024г. № 113, регламентом Совета депутатов Петровского городского округа Ставропольского края, рассмотрев обращение инициативной группы об установлении границы территории ТОС № 2 села Высоцкое Петровского муниципального округа Ставропольского края от 16.12.2024г., Совет депутатов Петровского муниципального округа Ставропольского края

РЕШИЛ:

1. Установить границы ТОС № 2 села Высоцкое Петровского муниципального округа Ставропольского края, согласно приложению к настоящему решению. 2. Настоящее решение вступает в силу с момента его принятия.

Заместитель председателя Совета депутатов Петровского муниципального округа Ставропольского края Н.Н. Пальцев

Приложение № 1 к решению Совета депутатов Петровского муниципального округа Ставропольского края № 12 от 20.02.2025г.

ОПИСАНИЕ ГРАНИЦ ТОС № 2 села Высоцкое Петровского муниципального округа Ставропольского края

ского края, состав которой утверждается администрацией (далее по тексту - Комиссия по ЧС).

Решения Комиссии по ЧС о необходимости выделения бюджетных ассигнований Резервного фонда принимаются на основании поступивших в адрес главы Петровского муниципального округа Ставропольского края обращений организаций, должностных лиц, а также служебных записок руководителей отделов и органов администрации о необходимости выделения бюджетных ассигнований Резервного фонда.

К обращениям, служебным запискам должны прилагаться документы, подтверждающие факт возникновения чрезвычайных ситуаций, опасных природных явлений и стихийных бедствий на территории Петровского муниципального округа Ставропольского края и обосновывающие необходимость выделения запрашиваемых бюджетных ассигнований и их объем (в том числе сметы на проведение аварийно-спасательных работ, проведение неотложных аварийно-восстановительных работ по ликвидации последствий стихийных бедствий, чрезвычайных и непредвиденных ситуаций различного характера, акты обследования на каждый пострадавший объект с указанием характера и объемов повреждений, разрушений), а также в случае необходимости - заключения уполномоченных должностных лиц, органов государственной власти, комиссий, экспертов.

Отдел по общественной безопасности, гражданской обороне и чрезвычайным ситуациям администрации Петровского муниципального округа Ставропольского края осуществляет:

- подготовку заседания Комиссии по ЧС, обеспечение предоставления документов, необходимых для принятия решения;

- подготовку проектов распоряжений о выделении бюджетных ассигнований из Резервного фонда с указанием размера и направления их расходования на основании рассмотренных Комиссией по ЧС документов.

4.3. Распоряжение о выделении бюджетных ассигнований из Резервного фонда является основанием для внесения финансовым управлением администрации Петровского муниципального округа Ставропольского края (далее - финансовое управление) изменений в сводную бюджетную роспись местного бюджета на текущий финансовый год и осуществления финансового обеспечения.

Внесение изменений в сводную бюджетную роспись местного бюджета на текущий финансовый год осуществляется путем уменьшения бюджетных ассигнований Резервного фонда по коду ведомственной классификации расходов бюджета, с одновременным увеличением бюджетных ассигнований по соответствующим разделам и подразделам классификации расходов бюджетов (исходя из отраслевой и ведомственной принадлежности) с сохранением целевой статьи, указывающей на принадлежность расходов Резервному фонду.

4.4. Бюджетные ассигнования Резервного фонда, не использованные в соответствии с распоряжением администрации о выделении бюджетных ассигнований, подлежат восстановлению в Резервный фонд в течение текущего финансового года.

4.5. Получатели средств Резервного фонда ежеквартально представляют в финансовое управление отчет об использовании бюджетных ассигнований Резервного фонда по форме согласно Приложению 1 к настоящему Положению.

4.6. Отчет об использовании бюджетных ассигнований Резервного фонда за отчетный финансовый год составляется отделом муниципальных закупок администрации Петровского муниципального округа Ставропольского края и направляется в финансовое управление для его последующего предоставления в Совет депутатов Петровского муниципального округа одновременно с годовым отчетом об исполнении бюджета Петровского муниципального округа Ставропольского края по форме согласно Приложению 2 к настоящему Положению.

4.7. Получатели средств резервного фонда Правительства Ставропольского края после проведения соответствующих мероприятий представляют отчет о целевом использовании средств из резервного фонда Правительства Ставропольского края в министерство финансов Ставропольского края в сроки, установленные для представления годовой бухгалтерской отчетности.

5. Контроль использования бюджетных ассигнований Резервного фонда

5.1. Получатели средств Резервного фонда несут ответственность в случае нецелевого использования бюджетных ассигнований в соответствии с действующим законодательством.

5.2. Контроль использования бюджетных ассигнований Резервного фонда осуществляется финансовым управлением в соответствии с действующим законодательством

Заместитель главы администрации
Петровского муниципального округа
Ставропольского края
Ю.В.Петрич

Приложение 1
к Положению о резервном фонде
администрации Петровского муниципального
округа Ставропольского края

ФОРМА

ОТЧЕТ
об использовании бюджетных ассигнований резервного фонда
администрации Петровского муниципального округа Ставропольского
края
за _____ квартал 202__ года

(наименование получателя средств резервного фонда)

Распорядительный документ администрации	Цели расходования бюджетных ассигнований	Сумма выделенных бюджетных ассигнований	Перечислено получателям средств резервного фонда	Исполнено получателем средств	Неиспользованный остаток бюджетных ассигнований	Примечание <*>
1.						
2.						
3.						
Итого:						

<*> В примечании указывается причина, дата возврата неиспользованных бюджетных ассигнований резервного фонда в бюджет Петровского муниципального округа Ставропольского края, номер платежного документа и так далее.

Руководитель _____ (подпись) _____ (расшифровка подписи)

« _____ » 202__ г.
(дата составления отчета)

Ф.И.О., телефон исполнителя

Приложение 2
к Положению о резервном фонде
администрации Петровского муниципального
округа Ставропольского края

ФОРМА

Отчет
об использовании бюджетных ассигнований резервного фонда
администрации Петровского муниципального округа Ставропольского
края
за _____ год

Наименование	Бюджетные ассигнования	Кассовое исполнение
Резервный фонд администрации Петровского муниципального округа Ставропольского края		

Глава Петровского
муниципального округа
Ставропольского края
_____ (подпись) _____ (расшифровка подписи)

ПОСТАНОВЛЕНИЕ
АДМИНИСТРАЦИИ ПЕТРОВСКОГО МУНИЦИПАЛЬНОГО ОКРУГА
СТАВРОПОЛЬСКОГО КРАЯ

20 февраля 2025 г. г. Светлоград № 225

О внесении изменений в состав комиссии по делам несовершеннолетних и защите их прав Петровского муниципального округа Ставропольского края, утвержденный постановлением администрации Петровского муниципального округа Ставропольского края от 11 декабря 2023 г. № 2092

В связи с кадровыми изменениями администрация Петровского муниципального округа Ставропольского края
ПОСТАНОВЛЯЕТ:

1. Внести в состав комиссии по делам несовершеннолетних и защите их прав Петровского муниципального округа Ставропольского края, утвержденный постановлением администрации Петровского муниципального округа Ставропольского края от 11 декабря 2023 года № 2092 «О создании комиссии по делам несовершеннолетних и защите их прав Петровского муниципального округа Ставропольского края» (в редакции от 06 ноября 2024 г. № 1945) (далее – комиссия), следующие изменения:

1.1. Исключить из состава комиссии Ларченко В.Н.

1.2. Включить в состав комиссии следующих лиц:

Марина Наталья специалист по организации работы Движения Первых Петровского муниципального округа Ставропольского края, член комиссии (по согласованию)
Пономарев Станислав Валерьевич главный врач государственного бюджетного учреждения здравоохранения Ставропольского края «Петровская районная больница», член комиссии (по согласованию)
Панина Кристина врач психиатр-нарколог государственного бюджетного учреждения здравоохранения Ставропольского края «Петровская районная больница», член комиссии (по согласованию)

1.3. Указать новую должность председателя комиссии Сергеевой Елены

№ Место выполнения комплексных кадастровых п/работ	Время выполнения комплексных кадастровых работ
1 26:08:040707	Петровский муниципальный округ, г. Светлоград
2 26:08:040710	Петровский муниципальный округ, г. Светлоград
3 26:08:040711	Петровский муниципальный округ, г. Светлоград
4 26:08:040712	Петровский муниципальный округ, г. Светлоград
5 26:08:040958	Петровский муниципальный округ, г. Светлоград
6 26:08:040962	Петровский муниципальный округ, г. Светлоград

Отдел планирования территорий и землеустройства администрации Петровского муниципального округа Ставропольского края

ПОСТАНОВЛЕНИЕ
АДМИНИСТРАЦИИ ПЕТРОВСКОГО МУНИЦИПАЛЬНОГО ОКРУГА
СТАВРОПОЛЬСКОГО КРАЯ

26 февраля 2025 г. г. Светлоград № 253

О мерах по реализации решения Совета депутатов Петровского муниципального округа Ставропольского края от 12 декабря 2024 года № 106 «О бюджете Петровского муниципального округа Ставропольского края на 2025 год и плановый период 2026 и 2027 годов»

В соответствии с решением Совета депутатов Петровского муниципального округа Ставропольского края от 12 декабря 2024 года № 106 «О бюджете Петровского муниципального округа Ставропольского края на 2025 год и плановый период 2026 и 2027 годов» администрация Петровского муниципального округа Ставропольского края

ПОСТАНОВЛЯЕТ:

1. Принять к исполнению бюджет Петровского муниципального округа Ставропольского края на 2025 год и плановый период 2026 и 2027 годов (далее – местный бюджет).

2. Главным администратором, администраторам доходов местного бюджета:

2.1. Обеспечивать выполнение плановых назначений по налоговым и неналоговым доходам местного бюджета;

2.2. Осуществлять мониторинг дебиторской задолженности по платежам в местный бюджет, пеням и штрафам по ним и принимать меры по ее сокращению;

2.3. Принимать меры по уточнению невыясненных поступлений по платежам в местный бюджет, пеням и штрафам по ним;

2.4. В случае изменения полномочий органов местного самоуправления, органов администрации Петровского муниципального округа Ставропольского края и (или) состава администрируемых ими доходов местного бюджета представлять в финансовое управление администрации Петровского муниципального округа Ставропольского края (далее – финансовое управление) информацию об указанных изменениях в течение 5 рабочих дней со дня вступления в силу нормативных правовых актов Российской Федерации, Ставропольского края, муниципальных правовых актов Петровского муниципального округа Ставропольского края, в соответствии с которыми изменяются полномочия и (или) состав администрируемых доходов.

3. Финансовому управлению:

3.1. В случае снижения прогнозируемого объема исполнения местного бюджета по доходам в приоритетном порядке обеспечить погашение долговых обязательств Петровского муниципального округа Ставропольского края и доведение предельных объемов оплаты денежных обязательств до главных распорядителей средств местного бюджета для осуществления расходов местного бюджета, указанных в пункте 10 решения Совета депутатов Петровского муниципального округа Ставропольского края от 12 декабря 2024 года № 106 «О бюджете Петровского муниципального округа Ставропольского края на 2025 год и плановый период 2026 и 2027 годов» (далее – Решение о местном бюджете);

3.2. Осуществлять ежеквартальный мониторинг численности муниципальных служащих Петровского муниципального округа Ставропольского края и работников муниципальных учреждений Петровского муниципального округа Ставропольского края и фактических затрат на их денежное содержание в порядке, устанавливаемом финансовым управлением.

4. Главным распорядителям средств местного бюджета в соответствии с требованиями бюджетного законодательства Российской Федерации, Ставропольского края и муниципальных правовых актов Петровского муниципального округа Ставропольского края обеспечить:

4.1. Предоставление в финансовое управление:

4.1.1. В срок до 03 февраля 2025 года в разрезе бюджетных учреждений Петровского муниципального округа Ставропольского края (далее - бюджетные учреждения округа), юридических лиц, индивидуальных предпринимателей, а также физических лиц – производителей товаров, работ, услуг, иных некоммерческих организаций, которым предоставлены субсидии, в том числе гранты в форме субсидий, на финансовое обеспечение затрат в соответствии с пунктом 1 и 7 статьи 78 и пунктами 2 и 4 статьи 78¹ Бюджетного кодекса Российской Федерации, следующей информации:

об остатках субсидий, не использованных по состоянию на 01 января 2025 года бюджетными учреждениями округа на цели, не связанные с оказанием ими в соответствии с муниципальным заданием на оказание муниципальных услуг (выполнение работ) (далее - муниципальное задание) муниципальных услуг (выполнением работ), а также бюджетными учреждениями

округа на осуществление капитальных вложений в объекты капитального строительства муниципальной собственности Петровского муниципального округа Ставропольского края (далее соответственно - субсидии на иные цели, субсидии на осуществление капитальных вложений);

об остатках субсидий, в том числе грантов в форме субсидий, предоставленных на финансовое обеспечение затрат юридических лиц, индивидуальных предпринимателей, а также физических лиц – производителей товаров, работ, услуг, иных некоммерческих организаций в соответствии с пунктом 1 и 7 статьи 78 и пунктами 2 и 4 статьи 78¹ Бюджетного кодекса Российской Федерации (далее - субсидии на финансовое обеспечение затрат), не использованных по состоянию на 01 января 2025 года;

о наличии потребности в остатках субсидий на иные цели, субсидий на осуществление капитальных вложений в 2025 году для финансового обеспечения расходов, соответствующих целям предоставления субсидий на иные цели и субсидий на осуществление капитальных вложений, а также в остатках субсидий на финансовое обеспечение затрат.

4.1.2. В срок до 10 марта 2025 года информации о возврате в местный бюджет остатков субсидий, предоставленных в 2024 году бюджетным учреждениям округа на финансовое обеспечение выполнения ими муниципального задания, образовавшихся в связи с недостижением бюджетными учреждениями округа установленных муниципальным заданием показателей, характеризующих объем оказания муниципальных услуг (выполнения работ), в объемах, соответствующих недостигнутым показателям муниципального задания (с учетом допустимых (возможных) отклонений), по форме, установленной финансовым управлением.

4.1.3. В срок до 20 марта 2025 года информации о перечислении в доход местного бюджета остатков субсидий на финансовое обеспечение затрат по форме, установленной финансовым управлением.

4.2. Доведение до бюджетных учреждений округа решения администрации Петровского муниципального округа Ставропольского края об использовании остатков субсидий на иные цели и субсидий на осуществление капитальных вложений в 2025 году на цели, соответствующие целям предоставления субсидий на иные цели и субсидий на осуществление капитальных вложений или о возврате остатков субсидий на иные цели и субсидий на осуществление капитальных вложений в доход местного бюджета, в течение 10 рабочих дней с даты получения рекомендаций межведомственной комиссии по повышению результативности бюджетных расходов, образованной постановлением администрации Петровского муниципального округа Ставропольского края от 01 апреля 2024г. № 556 (далее - межведомственная комиссия).

4.3. Контроль за:

4.3.1. Утверждением бюджетных смет подведомственных муниципальных казенных учреждений Петровского муниципального округа Ставропольского края и планов финансово-хозяйственной деятельности подведомственных бюджетных учреждений округа в соответствии с доведенными лимитами бюджетных обязательств на 2025 год и плановый период 2026 и 2027 годов, а также своевременную корректировку бюджетных смет и планов финансово-хозяйственной деятельности в случае изменения лимитов бюджетных обязательств.

4.3.2. Выполнением бюджетными учреждениями округа муниципального задания на 2025 год и плановый период 2026 и 2027 годов в соответствии с постановлением администрации Петровского городского округа Ставропольского края от 11 апреля 2019 г. № 864 «Об утверждении Порядка формирования и финансового обеспечения выполнения муниципального задания в отношении муниципальных учреждений Петровского городского округа Ставропольского края» и соблюдением бюджетными учреждениями округа планов финансово-хозяйственной деятельности на 2025 год и плановый период 2026 и 2027 годов.

4.3.3. Возвратом в местный бюджет в срок до 01 марта 2025 года остатков субсидий, предоставленных в 2024 году бюджетным учреждениям округа на финансовое обеспечение выполнения ими муниципального задания, образовавшихся в связи с недостижением бюджетными учреждениями округа установленных муниципальным заданием показателей, характеризующих объем оказания муниципальных услуг (выполнение работ), в объемах, соответствующих недостигнутым показателям муниципального задания (с учетом допустимых (возможных) отклонений) по муниципальным заданиям, которые признаны невыполненными.

4.3.4. Перечислением в доход местного бюджета в срок до 15 марта 2025 года остатков субсидий на иные цели и субсидий на осуществление капитальных вложений в случае отсутствия подтвержденной потребности в направлении их на те же цели в соответствии с решением администрации Петровского муниципального округа Ставропольского края, принятым с учетом рекомендаций межведомственной комиссии.

4.3.5. Перечислением в доход местного бюджета в срок до 15 марта 2025 года остатков субсидий на финансовое обеспечение затрат, в случае отсутствия подтвержденной потребности в направлении их на те же цели в соответствии с решением администрации Петровского муниципального округа Ставропольского края, принятым в порядке, устанавливаемом администрацией Петровского муниципального округа Ставропольского края.

4.4. Подготовку и своевременное размещение информации о деятельности подведомственных муниципальных учреждений Петровского муниципального округа Ставропольского края на официальном сайте для размещения информации о государственных и муниципальных учреждениях в информационно-телекоммуникационной сети «Интернет» (www.bus.gov.ru) в соответствии с пунктом 3.3 статьи 32 Федерального закона от 12 января 1996 года № 7-ФЗ «О некоммерческих организациях».

5. Финансовому управлению:

5.1. Представить не позднее 14 февраля 2025 года на рассмотрение межведомственной комиссии следующую информацию:

об остатках субсидий на иные цели и субсидий на осуществление капитальных вложений на 01 января 2025 года;

о наличии потребности в остатках субсидий на иные цели и субсидий на осуществление капитальных вложений для финансового обеспечения расходов, соответствующих целям предоставления субсидий на иные цели и

субсидий на осуществление капитальных вложений.
5.2. Обеспечить проведение заседания межведомственной комиссии не позднее 21 февраля 2025 года по рассмотрению информации об остатках субсидий на иные цели и субсидий на осуществление капитальных вложений на 01 января 2025 года.

6. Главным распорядителям средств местного бюджета и муниципальными учреждениями Петровского муниципального округа Ставропольского края обеспечить строгий контроль за своевременной:

оплатой труда и начислений на выплаты по оплате труда работников муниципальных учреждений Петровского муниципального округа Ставропольского края;

уплатой налогов, сборов и иных обязательных платежей;
оплатой муниципальными учреждениями Петровского муниципального округа Ставропольского края коммунальных услуг в объемах, соответствующих текущему потреблению;

выплатой средств местного бюджета на исполнение публичных нормативных обязательств, в том числе мер социальной поддержки граждан.

7. Главным распорядителям средств местного бюджета в соответствии с утвержденными бюджетными ассигнованиями местного бюджета разрабатывать и представлять на утверждение в установленном порядке проекты нормативных правовых актов администрации Петровского муниципального округа Ставропольского края, устанавливающих порядок предоставления субсидий, в том числе грантов в форме субсидий, юридическим лицам, индивидуальным предпринимателям, а также физическим лицам - производителям товаров, работ, услуг, в соответствии с пунктами 1 и 7 статьи 78 и пунктами 2 и 4 статьи 78¹ Бюджетного кодекса Российской Федерации (за исключением субсидий, в том числе грантов в форме субсидий, источником финансового обеспечения которых являются средства федерального бюджета, имеющие целевое назначение), в срок до 03 марта 2025 года.

8. Установить, что:

8.1. Муниципальные контракты на поставку товаров, выполнение работ, оказание услуг для обеспечения муниципальных нужд Петровского муниципального округа Ставропольского края (далее – муниципальный контракт), подлежащие в соответствии с условиями муниципальных контрактов оплате в 2024 году, но не исполненные на начало 2025 года, подлежат оплате в первоочередном порядке в пределах лимитов бюджетных обязательств, утвержденных главному распорядителю средств местного бюджета на 2025 год.

8.2. Получатели средств местного бюджета при заключении муниципальных контрактов в пределах доведенных им в установленном порядке соответствующих лимитов бюджетных обязательств на 2025 год и плановый период 2026 и 2027 годов вправе предусматривать авансовые платежи:

8.2.1. В размере до 100 процентов суммы муниципального контракта, но не более лимитов бюджетных обязательств, доведенных на соответствующий финансовый год по соответствующему коду бюджетной классификации, по муниципальным контрактам:

- об оказании услуг связи;
- о подписке на периодические издания и об их приобретении;
- об обучении на курсах повышения квалификации, о прохождении профессиональной переподготовки;
- о организации, проведении и участии в конференциях, семинарах, совещаниях, конкурсах, слетах;
- о приобретении авиа - и железнодорожных билетов, билетов для проезда городским и пригородным транспортом;
- об оказании услуг по отдыху, оздоровлению и санаторно-курортному лечению детей по путевкам в организации отдыха детей и их оздоровления;
- об обязательном страховании гражданской ответственности владельцев транспортных средств;
- о добровольном страховании жизни и здоровья граждан от несчастных случаев;
- на оказание услуг по организации (обеспечению) участия делегаций (представителей) Петровского муниципального округа Ставропольского края в мероприятиях международного, общероссийского, межрегионального и краевого значения;
- об оказании гостиничных услуг по месту командирования;
- на проживание и питание участников культурно-спортивных мероприятий;

о проведении технического осмотра автотранспорта;
об услугах кредитных организаций по зачислению денежных средств на лицевые счета работников (служащих), открытые в кредитных учреждениях;

о проведении государственной экспертизы проектной документации и результатов инженерных изысканий;

на расходы, связанные с ритуальными услугами.

8.2.2. В размере до 30 процентов суммы муниципального контракта, но не более лимитов бюджетных обязательств, доведенных на соответствующий финансовый год по соответствующему коду бюджетной классификации (за исключением муниципальных контрактов, указанных в подпункте 8.2.1 настоящего постановления), если иное не предусмотрено законодательством Российской Федерации.

8.3. Администрация Петровского муниципального округа Ставропольского края, осуществляющая функции и полномочия учредителя в отношении бюджетных учреждений округа, обеспечивает включение указанных учреждений при заключении ими договоров (контрактов) о поставке товаров, выполнении работ и оказании услуг условий об авансовых платежах в объеме, не превышающем предельных размеров выплат авансовых платежей, установленных в соответствии с подпунктом 8.2 настоящего постановления для получателей средств местного бюджета.

8.4. Отбор получателей субсидий, в том числе грантов в форме субсидий, указанных в пункте 1 статьи 78.5 Бюджетного кодекса Российской Федерации, предоставляемых из местного бюджета (за исключением субсидий, в том числе грантов в форме субсидий, источником финансового обеспечения которых являются средства федерального бюджета, имеющие целевое назначение), осуществляется в порядке, определенном нормативными

правовыми актами администрации Петровского муниципального округа Ставропольского края, утверждаемыми в соответствии с общими требованиями к нормативным правовым актам, муниципальным правовым актам, регулирующим предоставление из бюджетов субъектов Российской Федерации, местных бюджетов субсидий, в том числе грантов в форме субсидий, юридическим лицам, индивидуальным предпринимателям, а также физическим лицам - производителям товаров, работ, услуг и проведение отборов получателей указанных субсидий, в том числе грантов в форме субсидий, утвержденным постановлением Правительства Российской Федерации от 25 октября 2023 г. № 1782.

Предоставление из местного бюджета предусмотренных статьями 78, 78¹ и 80 Бюджетного кодекса Российской Федерации субсидий и бюджетных инвестиций осуществляется при условии отсутствия у получателей таких субсидий и бюджетных инвестиций просроченной (неурегулированной) задолженности по денежным обязательствам перед Петровским муниципальным округом Ставропольского края (за исключением случаев, установленных абзацем третьим настоящего пункта).

Требование об отсутствии задолженности, указанной в абзаце втором настоящего пункта, не применяется при предоставлении субсидий бюджетными учреждениями округа, субсидий в целях возмещения недополученных доходов, субсидий в целях финансового обеспечения или возмещения затрат, связанных с поставкой товаров (выполнением работ, оказанием услуг) получателями субсидий физическим лицам, а также в иных случаях, установленных нормативным правовым актом администрации Петровского муниципального округа Ставропольского края.

9. Контроль за выполнением настоящего постановления возложить на первого заместителя главы администрации Петровского муниципального округа Ставропольского края Сергееву Е.И.

10. Настоящее постановление «О мерах по реализации решения Совета депутатов Петровского муниципального округа Ставропольского края от 12 декабря 2024 года № 106 «О бюджете Петровского муниципального округа Ставропольского края на 2025 год и плановый период 2026 и 2027 годов»» вступает в силу со дня его опубликования в газете «Вестник Петровского муниципального округа» и распространяется на правоотношения, возникшие с 01 января 2025 г.

Глава Петровского муниципального округа Ставропольского края
Н.В.Конкина

ПОСТАНОВЛЕНИЕ

АДМИНИСТРАЦИИ ПЕТРОВСКОГО МУНИЦИПАЛЬНОГО ОКРУГА
СТАВРОПОЛЬСКОГО КРАЯ

26 февраля 2025 г. г. Светлоград № 254

Об утверждении административного регламента предоставления администрацией Петровского муниципального округа Ставропольского края муниципальной услуги «Предоставление информации об объектах учета, содержащейся в реестре имущества субъекта Российской Федерации, об объектах учета из реестра муниципального имущества»

В соответствии с Федеральным законом от 27 июля 2010 г. № 210-ФЗ «Об организации предоставления государственных и муниципальных услуг», приказом Минфина России от 10.10.2023 № 163н «Об утверждении Порядка ведения органами местного самоуправления реестров муниципального имущества», постановлением администрации Петровского муниципального округа Ставропольского края от 02 июля 2024 г. № 1210 «Об утверждении Порядка разработки и утверждения административных регламентов предоставления муниципальных услуг» (с изменениями) администрация Петровского муниципального округа Ставропольского края

ПОСТАНОВЛЯЕТ:

1. Утвердить прилагаемый административный регламент предоставления администрацией Петровского муниципального округа Ставропольского края муниципальной услуги «Предоставление информации об объектах учета, содержащейся в реестре имущества субъекта Российской Федерации, об объектах учета из реестра муниципального имущества» (далее - административный регламент).

2. Отделу имущественных и земельных отношений администрации Петровского муниципального округа Ставропольского края обеспечить выполнение настоящего административного регламента.

3. Признать утратившим силу постановление администрации Петровского городского округа Ставропольского края от 29 мая 2019 г. № 1188 «Об утверждении административного регламента предоставления администрацией Петровского городского округа Ставропольского края муниципальной услуги «Предоставление информации об объектах учета, содержащейся в реестре муниципальной собственности».

4. Разместить настоящее постановление на официальном сайте администрации Петровского муниципального округа Ставропольского края в информационно-телекоммуникационной сети «Интернет».

5. Контроль за выполнением настоящего постановления возложить на исполняющего обязанности заместителя главы администрации Петровского муниципального округа Ставропольского края Тесленко Г.А., заместителя главы администрации Петровского муниципального округа Ставропольского края Петрича Ю.В.

6. Настоящее постановление «Об утверждении административного регламента предоставления администрацией Петровского муниципального округа Ставропольского края муниципальной услуги «Предоставление информации об объектах учета, содержащейся в реестре имущества субъекта Российской Федерации, об объектах учета из реестра муниципального

Продолжение публикации постановления администрации Петровского муниципального округа Ставропольского края от 20.02.2025г. № 230. Начало опубликовано в предыдущем номере газеты «Вестник Петровского муниципального округа».

от 15 февраля 2022 г. № 194 «О внесении изменений в постановление администрации Петровского городского округа Ставропольского края от 13 ноября 2019 года № 2308 «Об утверждении Порядка предоставления субсидии из бюджета Петровского городского округа Ставропольского края на оказание финансовой помощи в целях предупреждения банкротства и восстановления платежеспособности муниципальных унитарных предприятий Петровского городского округа Ставропольского края»;

от 19 сентября 2022 г. № 1516 «О внесении изменения в Порядок предоставления субсидии из бюджета Петровского городского округа Ставропольского края на оказание финансовой помощи в целях предупреждения банкротства и восстановления платежеспособности муниципальных унитарных предприятий Петровского городского округа Ставропольского края, утвержденный постановлением администрации Петровского городского округа Ставропольского края от 13 ноября 2019 г. № 2308».

2. Контроль за выполнением настоящего постановления возложить на первого заместителя главы администрации Петровского муниципального округа Ставропольского края Сергееву Е.И.

3. Настоящее постановление вступает в силу со дня его опубликования в газете «Вестник Петровского муниципального округа».

Глава Петровского муниципального округа Ставропольского края
Н.В.Конкина

ПОСТАНОВЛЕНИЕ АДМИНИСТРАЦИИ ПЕТРОВСКОГО МУНИЦИПАЛЬНОГО ОКРУГА СТАВРОПОЛЬСКОГО КРАЯ

20 февраля 2025 г. г. Светлоград № 240

Об утверждении Положения о резервном фонде администрации Петровского муниципального округа Ставропольского края

В соответствии со статьей 81 Бюджетного кодекса Российской Федерации администрация Петровского муниципального округа Ставропольского края

ПОСТАНОВЛЯЕТ:

1. Утвердить прилагаемое Положение о резервном фонде администрации Петровского муниципального округа Ставропольского края (далее – Положение).

2. Признать утратившими силу постановления администрации Петровского городского округа Ставропольского края:

от 04 апреля 2019 г. № 844 «Об утверждении Положения о резервном фонде администрации Петровского городского округа Ставропольского края»;

от 02 августа 2022 г. № 1226 «О внесении изменений в Положение о резервном фонде администрации Петровского городского округа Ставропольского края, утвержденное постановлением администрации Петровского городского округа Ставропольского края от 04 апреля 2019 г. № 844».

3. Контроль за выполнением настоящего распоряжения возложить первого заместителя главы администрации Петровского муниципального округа Ставропольского края Сергееву Е.И.

4. Разместить настоящее постановление на официальном сайте администрации Петровского муниципального округа Ставропольского края в информационно – телекоммуникационной сети «Интернет».

5. Настоящее постановление «Об утверждении Положения о резервном фонде администрации Петровского муниципального округа Ставропольского края» вступает в силу со дня его опубликования в газете «Вестник Петровского муниципального округа».

Глава Петровского муниципального округа Ставропольского края
Н.В.Конкина

Утверждено
постановлением администрации Петровского
муниципального округа Ставропольского края
от 20 февраля 2025 г. № 240

ПОЛОЖЕНИЕ

о резервном фонде администрации Петровского муниципального округа Ставропольского края

1. Общие положения

1.1. Настоящее Положение устанавливает порядок формирования, направления, основание и порядок расходования, осуществление контроля за использованием бюджетных ассигнований резервного фонда администрации Петровского муниципального округа Ставропольского края.

1.2. Резервный фонд администрации Петровского муниципального округа Ставропольского края (далее - Резервный фонд) представляет собой обособленную часть средств бюджета Петровского муниципального округа Ставропольского края (далее – местный бюджет), предназначенную для финансового обеспечения непредвиденных расходов в текущем финансовом году.

К непредвиденным расходам относятся расходы, возникновение потребности в которых нельзя было предусмотреть заранее в силу объективного характера, которые не были учтены при формировании расходов местного бюджета на текущий финансовый год и не могут быть перенесены на следующий финансовый год.

1.3. Обязательным условием, учитываемым при выделении бюджетных ассигнований Резервного фонда, является возникновение чрезвычайной ситуации, повлекшей необходимость расходования средств.

2. Порядок формирования бюджетных ассигнований Резервного фонда

2.1. Резервный фонд образуется в составе расходов местного бюджета в соответствии с бюджетной классификацией Российской Федерации.

2.2. Источники формирования и размер Резервного фонда определяется решением Совета депутатов Петровского муниципального округа Ставропольского края о местном бюджете на соответствующий финансовый год и плановый период.

3. Направления расходования бюджетных ассигнований Резервного фонда

3.1. Бюджетные ассигнования Резервного фонда направляются на осуществление непредвиденных расходов на финансирование мероприятий в целях защиты граждан, объектов, территорий и окружающей среды от чрезвычайных ситуаций природного, техногенного, эпидемиологического (эпизоотического) характера (далее - чрезвычайные ситуации, ЧС), опасных природных явлений, стихийных бедствий и ликвидации их последствий в пределах территории Петровского муниципального округа Ставропольского края и в соответствии с полномочиями администрации Петровского муниципального округа Ставропольского края, в том числе:

а) проведение аварийно-спасательных работ по перечню, определенному приложением 1 к Правилам предоставления иных межбюджетных трансфертов из федерального бюджета, источником финансового обеспечения которых являются бюджетные ассигнования резервного фонда Правительства Российской Федерации, бюджетам субъектов Российской Федерации на финансовое обеспечение отдельных мер по ликвидации чрезвычайных ситуаций природного и техногенного характера, осуществления компенсационных выплат физическим и юридическим лицам, которым был причинен ущерб в результате террористического акта, и возмещения вреда, причиненного при пресечении террористического акта правомерными действиями, утвержденным постановлением Правительства Российской Федерации от 28 декабря 2019 г. № 1928 «Об утверждении Правил предоставления иных межбюджетных трансфертов из федерального бюджета, источником финансового обеспечения которых являются бюджетные ассигнования резервного фонда Правительства Российской Федерации, бюджетам субъектов Российской Федерации на финансовое обеспечение отдельных мер по ликвидации чрезвычайных ситуаций природного и техногенного характера, осуществления компенсационных выплат физическим и юридическим лицам, которым был причинен ущерб в результате террористического акта, и возмещения вреда, причиненного при пресечении террористического акта правомерными действиями»;

б) проведение мероприятий по предупреждению чрезвычайных ситуаций при введении режима повышенной готовности, а также мероприятий, направленных на проведение аварийно-восстановительных работ и иных мероприятий, связанных с ликвидацией последствий стихийных бедствий и других чрезвычайных ситуаций, на объектах, поврежденных в результате стихийного бедствия и (или) другой чрезвычайной ситуации, произошедших на территории Петровского муниципального округа Ставропольского края, источником финансового обеспечения которых являются средства резервного фонда Правительства Ставропольского края, выделенных в форме иных межбюджетных трансфертов на софинансирование, в том числе в полном объеме, непредвиденных расходов, связанных с исполнением расходных обязательств Петровского муниципального округа Ставропольского края;

в) проведение аварийно-восстановительных работ и иных мероприятий, связанных с ликвидацией последствий стихийных бедствий и других чрезвычайных ситуаций;

г) разветвление и содержание в течение необходимого срока (но не более 6 месяцев) пунктов временного размещения и питания для эвакуируемых граждан;

д) возмещение расходов, связанных с привлечением сил и средств организаций для проведения экстренных мероприятий по ликвидации последствий ЧС и опасных природных явлений и стихийных бедствий;

е) иные непредвиденные расходы, необходимость осуществления которых не могла быть предусмотрена при формировании местного бюджета.

3.2. Размер бюджетных ассигнований из Резервного фонда, выделяемых на указанные цели, максимальными пределами не ограничивается.

4. Порядок расходования бюджетных ассигнований Резервного фонда

4.1. Выделение и использование бюджетных ассигнований Резервного фонда осуществляется на основании распоряжения администрации Петровского муниципального округа Ставропольского края (далее - администрация).


4.2. Основанием для подготовки проекта распоряжения о выделении бюджетных ассигнований Резервного фонда является решение Комиссии по предупреждению и ликвидации чрезвычайных ситуаций и обеспечению пожарной безопасности в Петровском муниципальном округе Ставрополь-

ПРИЛОЖЕНИЕ 10

Утверждена постановлением администрации Петровского муниципального округа Ставропольского края от «26» февраля 2025 г. № 252

Схема расположения земельного участка или земельных участков на кадастровом плане территории

Условный номер земельного участка	Координаты, м	
	X	Y
1	507754.60	383118.61
2	507740.52	383138.74
3	507746.29	383143.10
4	507743.45	383144.33
5	507703.31	383134.24
6	507710.37	383123.65
7	507712.55	383120.34
8	507719.04	383110.91
9	507728.79	383097.43
10	507754.60	383118.61

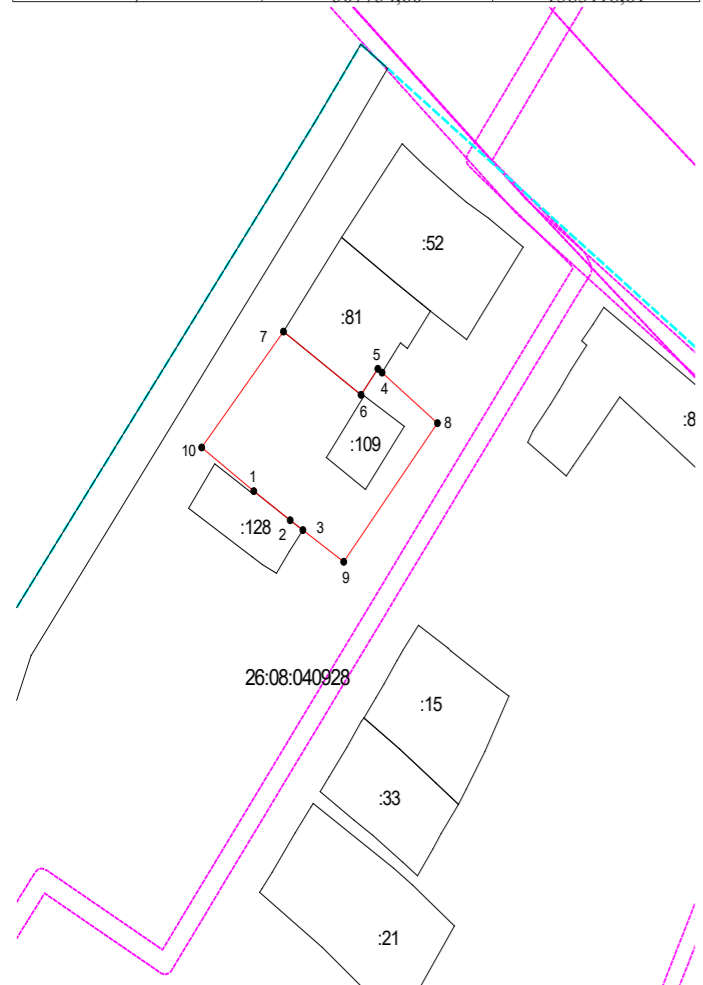

Система координат: МСК-26 от СК-95, зона 1
Масштаб 1:1000


- Условные обозначения:
- граница образуемого земельного участка,
 - граница учтенного земельного участка,
 - граница кадастрового квартала,
 - — характерная точка границы земельного участка.

ПРИЛОЖЕНИЕ 10

Утверждена постановлением администрации Петровского муниципального округа Ставропольского края от «26» февраля 2025 г. № 252

Схема расположения земельного участка или земельных участков на кадастровом плане территории

Условный номер земельного участка	Координаты, м	
	X	Y
1	507443.96	382923.30
2	507419.87	382957.99
3	507416.10	382937.70
4	507396.54	382930.10
5	507414.72	382899.90
6	507443.96	382923.30

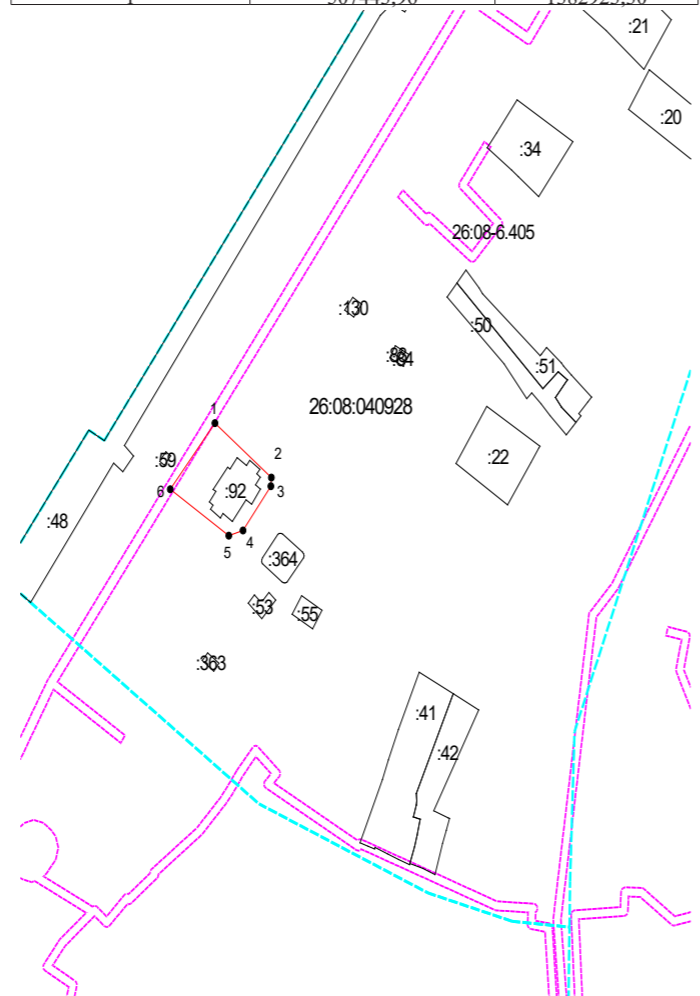

Система координат: МСК-26 от СК-95, зона 1
Масштаб 1:2000

- Условные обозначения:
- граница образуемого земельного участка,
 - граница учтенного земельного участка,
 - граница кадастрового квартала,
 - — характерная точка границы земельного участка.
 - 26:08-6.405 Охранная зона газораспределительной сети с газопроводами низкого, среднего и высокого давления с ГРП № 140

имущества» вступает в силу со дня его официального опубликования в газете «Вестник Петровского муниципального округа».

Глава Петровского муниципального округа Ставропольского края
Н.В.Конкина

Утвержден постановлением администрации Петровского муниципального округа Ставропольского края от 26 февраля 2026 г. № 254

Административный регламент предоставления администрацией Петровского муниципального округа Ставропольского края муниципальной услуги «Предоставление информации об объектах учета, содержащейся в реестре имущества субъекта Российской Федерации, об объектах учета из реестра муниципального имущества»

I. Общие положения

I.1. Предмет регулирования административного регламента
1. Настоящий административный регламент предоставления администрацией Петровского муниципального округа Ставропольского края муниципальной услуги «Предоставление информации об объектах учета, содержащейся в реестре имущества субъекта Российской Федерации, об объектах учета из реестра муниципального имущества» (далее - административный регламент, муниципальная услуга) устанавливает порядок и стандарт предоставления муниципальной услуги, а также порядок взаимодействия органа местного самоуправления с заявителем при предоставлении муниципальной услуги, осуществляемой по заявлению заявителя.

I.2. Круг заявителей

2. Заявителями муниципальной услуги являются:
- индивидуальные предприниматели, физические и юридические лица;
От имени заявителя за предоставлением муниципальной услуги вправе обратиться представитель или иное доверенное лицо имеющее право в установленном законодательством Российской Федерации порядке выступать от их имени при предоставлении муниципальной услуги (далее - представитель заявителя).

I.3. Требования предоставления заявителю муниципальной услуги в соответствии с вариантом предоставления муниципальной услуги, соответствующим признакам заявителя, определенным в результате анкетирования, проводимого органом, предоставляющим муниципальную услугу (далее - профилирование), а также результата, за предоставлением которого обратился заявитель

3. Варианты предоставления муниципальной услуги, включающие порядок предоставления указанной услуги отдельным категориям заявителей, объединенных общими признаками, в том числе в отношении результата муниципальной услуги, за получением которой они обратились - не предусмотрены.

4. Информация о порядке предоставления муниципальной услуги размещается в информационно-телекоммуникационной сети «Интернет» (далее - сеть «Интернет») на официальном сайте администрации Петровского муниципального округа Ставропольского края (<http://petrosk.gosuslugi.ru/>), в федеральной государственной информационной системе «Единый портал государственных и муниципальных услуг (функций)» (<https://gosuslugi.ru/>) (далее - Единый портал), государственной информационной системе Ставропольского края «Портал государственных и муниципальных услуг, предоставляемых органами исполнительной власти Ставропольского края и органами местного самоуправления муниципальных образований Ставропольского края» (<https://26gosuslugi.ru/>) (далее - региональный портал) и в государственной информационной системе Ставропольского края «Региональный реестр государственных услуг» (далее - Региональный реестр).

II. Стандарт предоставления муниципальной услуги

II.1. Наименование муниципальной услуги

5. Наименование муниципальной услуги: «Предоставление информации об объектах учета, содержащейся в реестре имущества субъекта Российской Федерации, об объектах учета из реестра муниципального имущества».

II.2. Наименование органа, предоставляющего муниципальную услугу

6. Муниципальная услуга предоставляется администрацией Петровского муниципального округа Ставропольского края (далее - администрация). Органом, ответственным за предоставление муниципальной услуги, является отдел имущественных и земельных отношений администрации Петровского муниципального округа Ставропольского края (далее - отдел имущественных и земельных отношений).

Рассмотрение заявлений о предоставлении муниципальной услуги и подготовка соответствующих документов осуществляются в отделе имущественных и земельных отношений.

Возможность получения муниципальной услуги в многофункциональном центре предоставления государственных и муниципальных услуг (далее - многофункциональный центр) предусмотрена.

II.3. Результат предоставления муниципальной услуги

7. Результатом предоставления муниципальной услуги является:
1) уведомление об отсутствии объекта учета в реестре муниципального

имущества;
2) выписка из реестра муниципального имущества;
3) уведомление об отказе в предоставлении муниципальной услуги.

8. Результат предоставления муниципальной услуги направляется (вручается) заявителю одним из следующих способов:
1) лично в администрации;
2) посредством почтового отправления;
3) в личный кабинет заявителя на Едином портале, региональном портале;
4) лично в многофункциональном центре.

II.4. Срок предоставления муниципальной услуги

9. Максимальный срок предоставления муниципальной услуги 10 рабочих дней со дня регистрации заявления.

II.5. Правовые основания для предоставления муниципальной услуги

10. Перечень нормативных правовых актов, регулирующих предоставление муниципальной услуги (с указанием их реквизитов и источников официального опубликования), информация о порядке досудебного (внесудебного) обжалования решений и действий (бездействия) администрации, а также его должностных лиц размещен на официальном сайте администрации в сети «Интернет», на Едином портале, региональном портале и в Региональном реестре.

Отдел имущественных и земельных отношений обеспечивает в установленном порядке размещение и актуализацию перечня нормативных правовых актов, регулирующих предоставление муниципальной услуги (с указанием их реквизитов и источников официального опубликования), на официальном сайте администрации и в соответствующем разделе Регионального реестра.

II.6. Исчерпывающий перечень документов, необходимых для предоставления муниципальной услуги

11. Исчерпывающий перечень документов, необходимых в соответствии с законодательными или иными нормативными правовыми актами для предоставления муниципальной услуги, которые заявитель предоставляет самостоятельно:

- заявление о предоставлении сведений, содержащихся в реестре муниципального имущества согласно приложения I настоящего административного регламента.

- документ, удостоверяющий личность заявителя.
- документ, подтверждающий полномочия представителя заявителя, в случае обращения за предоставлением муниципальной услуги представителем заявителя.

11.1. Требования к предоставляемым документам:

- документы должны быть четко и разборчиво написаны синими или черными чернилами либо напечатаны, исполнение документов карандашом не допускается;

- в тексте документов не допускаются подчистки, приписки, наличие зачеркнутых слов, нерасшифрованных сокращений, исправлений, за исключением исправлений, скрепленных печатью и заверенных подписью уполномоченного лица;

- документы не должны иметь повреждений, наличие которых не позволяет однозначно истолковать их содержание;

- документы должны быть составлены с указанием реквизитов, необходимых для их идентификации: наименование и адрес организации, должность, подпись и расшифровка подписи лица, подписавшего документ, печать (при наличии), дату, номер и серию (если есть) документа (в случае, если заявитель - юридическое лицо).

В случае направления заявления для предоставления муниципальной услуги посредством почтовой связи документы должны быть удостоверены в установленном законом порядке.

Дополнительные сведения, необходимые для предоставления муниципальной услуги заявитель предоставляет по своему усмотрению (документы, которые, по его мнению, имеют значение для предоставления муниципальной услуги).

Ответственность за достоверность и полноту предоставляемых сведений и документов, являющихся необходимыми для предоставления муниципальной услуги, возлагается на заявителя.

12. Исчерпывающий перечень документов, необходимых в соответствии с нормативными правовыми актами для предоставления муниципальной услуги, которые находятся в распоряжении государственных органов, органов местного самоуправления и иных органов, участвующих в предоставлении муниципальных услуг

Получение документов в порядке межведомственного электронного взаимодействия не предусмотрено.

13. Способы подачи заявления для предоставления муниципальной услуги:

- заявление о предоставлении сведений, содержащихся в реестре муниципального имущества и документы, необходимые для предоставления услуги, могут быть представлены:

лично в администрацию:
понедельник - с 8.00 до 17.00, перерыв с 12.00 до 13.00;
вторник - с 13.00 до 17.00;
среда - с 8.00 до 12.00;
четверг - с 13.00 до 17.00;
пятница - не приемный день;
суббота, воскресенье - выходные дни;
путем направления почтовых отправлений в администрацию: 356530, Ставропольский край, Петровский район, г. Светлоград, пл. 50 лет Октября, 8;

с использованием сети «Интернет» путем направления заявлений через Единый портал, региональный портал (в личные кабинеты пользователей); через многофункциональный центр.

14. Дополнительные сведения, необходимые для предоставления

муниципальной услуги заявитель предоставляет по своему усмотрению (документы, которые, по его мнению, имеют значение для предоставления муниципальной услуги).

II.VII. Исчерпывающий перечень оснований для отказа в приеме документов, необходимых для предоставления муниципальной услуги

15. Перечень оснований для отказа в приеме документов:

- наличие у заявителя неполного комплекта документов, предусмотренного пунктом 11 настоящего административного регламента;
- представленные документы содержат повреждения, наличие которых не позволяет в полном объеме использовать информацию и сведения, содержащиеся в документах для предоставления услуги;
- несоблюдение установленных статьей 11. Федерального закона от 06 апреля 2011 года № 63-ФЗ «Об электронной подписи» условий признания действительности, усиленной квалифицированной электронной подписи;
- подача запроса о предоставлении услуги и документов, необходимых для предоставления услуги с нарушением установленных требований, указанных в подпункте 11.1. настоящего административного регламента;
- неполное заполнение полей в форме заявления, в том числе в интерактивной форме заявления на Едином портале;
- запрос подан лицом, не имеющим полномочий представлять интересы заявителя.

Отказ в приеме документов, необходимых для предоставления муниципальной услуги, не препятствует повторному обращению заявителя за предоставлением муниципальной услуги.

II.VIII. Исчерпывающий перечень оснований для приостановления предоставления муниципальной услуги или отказа в предоставлении муниципальной услуги

16. Основания для приостановления предоставления муниципальной услуги нормативными правовыми актами Российской Федерации, нормативными правовыми актами Ставропольского края, муниципальными нормативными правовыми актами Петровского муниципального округа не предусмотрены.

17. Исчерпывающий перечень оснований для отказа в предоставлении муниципальной услуги:

17.1. Содержание запроса (заявления) не позволяет идентифицировать объект имущества, в отношении которого запрашиваются сведения.

II.IX. Размер платы, взимаемой с заявителя при предоставлении муниципальной услуги, и способы ее взимания

18. Муниципальная услуга предоставляется без взимания платы.

II.X. Максимальный срок ожидания в очереди при подаче заявителем запроса о предоставлении муниципальной услуги и при получении результата предоставления муниципальной услуги

19. Максимальное время ожидания заявителя в очереди при подаче документов, необходимых для предоставления муниципальной услуги, и при получении результата предоставления муниципальной услуги не должно превышать 15 минут.

II.XI. Срок регистрации запроса заявителя о предоставлении муниципальной услуги

20. Срок регистрации заявления о предоставлении муниципальной услуги (включая заявления, поступивших в электронном виде) составляет 1 рабочий день со дня подачи заявления о предоставлении муниципальной услуги и документов, необходимых для предоставления муниципальной услуги, в администрацию.

Регистрация заявления и приложенных к нему документов, поступивших в администрацию в электронной форме (с использованием Единого портала, регионального портала) в выходной (нерабочий или праздничный) день, осуществляется в первый, следующий за ним рабочий день.

II.XII. Требования к помещениям, в которых предоставляется муниципальная услуга

21. Требования, которым должны соответствовать помещения, в которых предоставляется муниципальная услуга, размещены в сети «Интернет» на официальном сайте администрации, Едином портале, региональном портале.

II.XIII. Показатели доступности и качества муниципальной услуги

22. Перечень показателей качества и доступности муниципальной услуги размещен в сети «Интернет» на официальном сайте администрации, Едином портале, региональном портале.

II.XIV. Иные требования к предоставлению муниципальной услуги, в том числе учитывающие особенности предоставления муниципальных услуг в многофункциональных центрах и особенности предоставления муниципальных услуг в электронной форме

23. Услуги, которые являются необходимыми и обязательными для предоставления муниципальной услуги, законодательством Российской Федерации, Ставропольского края не предусмотрены.

24. Муниципальная услуга посредством комплексного запроса, по экстерриториальному принципу не предоставляется.

25. Предоставление муниципальной услуги в упреждающем (проактивном) режиме, предусмотренном частью 1 статьи 7.3 Федерального закона от 27.07.2010 № 210-ФЗ «Об организации предоставления государственных и муниципальных услуг» (далее – Федеральный закон), не предусмотрено.

26. Информационная система, используемая для предоставления муниципальной услуги - Единый портал, региональный портал.

Машинночитаемое описание процедур предоставления муниципальной услуги, обеспечивающее автоматизацию процедур предоставления муниципальной услуги с использованием информационных технологий, не предусмотрено.

III. Состав, последовательность и сроки выполнения административных процедур

III.1. Перечень вариантов предоставления муниципальной услуги

27. Варианты предоставления муниципальной услуги, включающие порядок предоставления указанной услуги отдельным категориям заявителей, объединенных общими признаками, в том числе в отношении результата муниципальной услуги, за получением которой они обратились – отсутствуют.

28. Описание административной процедуры профилирования заявителя. Способы определения и предъявления необходимого заявителю варианта предоставления муниципальной услуги не предусмотрены.

29. Предоставление муниципальной услуги включает следующие административные процедуры:

- прием и регистрация заявления и документов о предоставлении муниципальной услуги;
- подготовка информации об объектах, содержащихся в реестре муниципальной собственности;
- выдача (направление) результата предоставления муниципальной услуги.

30. Описание административных процедур

30.1. Прием и регистрация заявления и документов о предоставлении муниципальной услуги.

Основанием для начала административной процедуры является прием заявления и документов от заявителя или его представителя лично в отделе имущественных и земельных отношений, направленные посредством почты или Единого портала, регионального портала.

Заявление и документы в соответствии с пунктом 11. Административного регламента принимает специалист отдела имущественных и земельных отношений, ответственный за прием и регистрацию документов, проставляет входящий штамп на заявлении и направляет его вместе с прилагаемыми документами руководителю отдела имущественных и земельных отношений для проставления резолюции, после чего заявление и документы передаются на исполнение специалисту отдела имущественных и земельных отношений, ответственному за предоставление муниципальной услуги.

При предоставлении муниципальной услуги возможность подачи заявления и документов, необходимых для предоставления муниципальной услуги, через многофункциональный центр предусмотрена.

Способами установления личности (идентификации) заявителя являются:

а) при подаче заявления о предоставлении муниципальной услуги в личном кабинете на Едином портале, региональном портале – электронная подпись, сформированная в установленном Правительством Российской Федерации порядке;

б) при подаче заявления о предоставлении муниципальной услуги непосредственно в отдел имущественных и земельных отношений или многофункциональный центр – оригинал документа, удостоверяющего личность заявителя (представителя заявителя) либо заверенная в установленном законом порядке копия документа, удостоверяющего личность заявителя (представителя заявителя).

в) при подаче заявления о предоставлении муниципальной услуги путем направления почтового отправления - заверенная в установленном законом порядке копия документа, удостоверяющего личность заявителя (представителя заявителя);

Срок исполнения административной процедуры по приему и регистрации документов составляет 1 рабочий день, со дня подачи заявления и документов, необходимых для предоставления муниципальной услуги, в администрацию.

Результатом выполнения административной процедуры является прием заявления и документов.

Способ фиксации результата выполнения административной процедуры является регистрация заявления.

30.2. Подготовка информации об объектах, содержащихся в реестре муниципальной собственности.

Основанием для начала административной процедуры является наличие документов, представленных заявителем.

При наличии основания для отказа в предоставлении муниципальной услуги, указанного в подпункте 17.1. настоящего Административного регламента, специалист отдела имущественных и земельных отношений в течение 5 рабочих дней обеспечивает подготовку, согласование, подписание и направление соответствующего уведомления об отказе в предоставлении муниципальной услуги, согласно приложения 3 настоящего административного регламента, в адрес заявителя.

При отсутствии оснований для отказа в предоставлении муниципальной услуги специалист отдела имущественных и земельных отношений, ответственный за предоставление муниципальной услуги, после рассмотрения заявления готовит исчерпывающую информацию об объектах учета из реестра муниципального имущества Петровского муниципального округа или уведомление об отсутствии информации об объектах учета из реестра муниципального имущества, согласно приложения 2 настоящего административного регламента.

Подготовленную информацию направляет на подпись руководителю отдела имущественных и земельных отношений регистрацию.

Срок исполнения административной процедуры составляет 6 рабочих дней.

Результатом административной процедуры является предоставление информации об объектах учета, содержащихся в реестре муниципального имущества или уведомления об отсутствии такой информации либо уведомление об отказе в предоставлении услуги.

Способ фиксации результата выполнения административной процедуры является регистрация информации.


30.3. Выдача (направление) результата предоставления муниципальной услуги.

ПРИЛОЖЕНИЕ 8

Утверждена постановлением администрации Петровского муниципального округа Ставропольского края от «26» февраля 2025 г. № 252

Схема расположения земельного участка или земельных участков на кадастровом плане территории

Условный номер земельного участка	ЗУ1
(указывается в случае, если предусматривается образование двух и более земельных участков)	
Площадь земельного участка 4241 м ²	
(указывается проектная площадь образуемого земельного участка, вычисленная с использованием технологических и программных средств, в том числе размещенных на официальном сайте федерального органа исполнительной власти, уполномоченного Правительством Российской Федерации на осуществление государственного кадастрового учета, государственной регистрации прав, ведение Единого государственного реестра недвижимости и предоставление сведений, содержащихся в Едином государственном реестре недвижимости, в информационно-телекоммуникационной сети «Интернет» (далее - официальный сайт), с округлением до 1 квадратного метра. Указанное значение площади земельного участка может быть уточнено при проведении кадастровых работ не более чем на десять процентов)	
Обозначение характерных точек границ	Координаты, м
	(указываются в случае подготовки схемы расположения земельного участка с использованием технологических и программных средств, в том числе размещенных на официальном сайте. Значения координат, полученные с использованием указанных технологических и программных средств, указываются с округлением до 0,01 метра)
	X Y
1	507385.66 382991.07
2	507401.98 383005.73
3	507364.16 383052.33
4	507355.97 383066.67
5	507329.69 383047.68
6	507335.62 383036.05
7	507333.94 383030.63
8	507325.42 383026.43
9	507335.53 383003.46
10	507317.38 382966.94
11	507331.08 382974.61
12	507361.29 382979.58
13	507364.52 382974.40
14	507371.64 382979.34
15	507375.70 382973.47
16	507382.18 382978.22
17	507385.66 382991.07

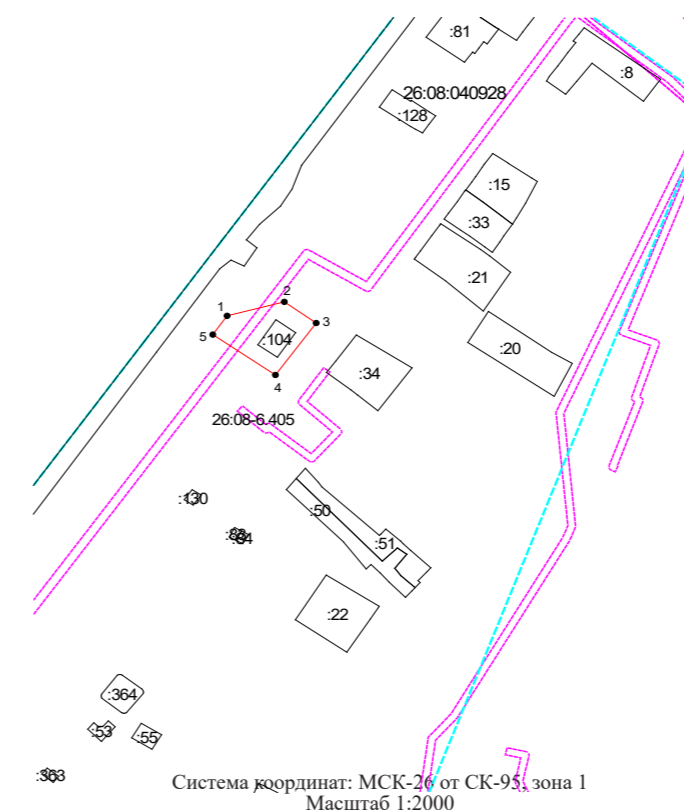

Условные обозначения:


- граница образуемого земельного участка,
- граница учтенного земельного участка,
- граница кадастрового квартала,
- — характерная точка границы земельного участка.

ПРИЛОЖЕНИЕ 9

Утверждена постановлением администрации Петровского муниципального округа Ставропольского края от «26» февраля 2025 г. № 252

Схема расположения земельного участка или земельных участков на кадастровом плане территории

Условный номер земельного участка	ЗУ1
(указывается в случае, если предусматривается образование двух и более земельных участков)	
Площадь земельного участка 1774 м ²	
(указывается проектная площадь образуемого земельного участка, вычисленная с использованием технологических и программных средств, в том числе размещенных на официальном сайте федерального органа исполнительной власти, уполномоченного Правительством Российской Федерации на осуществление государственного кадастрового учета, государственной регистрации прав, ведение Единого государственного реестра недвижимости и предоставление сведений, содержащихся в Едином государственном реестре недвижимости, в информационно-телекоммуникационной сети «Интернет» (далее - официальный сайт), с округлением до 1 квадратного метра. Указанное значение площади земельного участка может быть уточнено при проведении кадастровых работ не более чем на десять процентов)	
Обозначение характерных точек границ	Координаты, м
	(указываются в случае подготовки схемы расположения земельного участка с использованием технологических и программных средств, в том числе размещенных на официальном сайте. Значения координат, полученные с использованием указанных технологических и программных средств, указываются с округлением до 0,01 метра)
	X Y
1	507715.24 383094.04
2	507708.76 383103.88
3	507704.39 383110.52
4	507702.72 383113.12
5	507700.75 383116.78
6	507705.62 383120.16
7	507710.37 383123.65
8	507703.94 383132.74
9	507658.69 383104.80
10	507664.97 383095.97
11	507667.01 383097.79
12	507668.39 383095.59
13	507678.08 383081.43
14	507684.66 383071.55
15	507715.24 383094.04

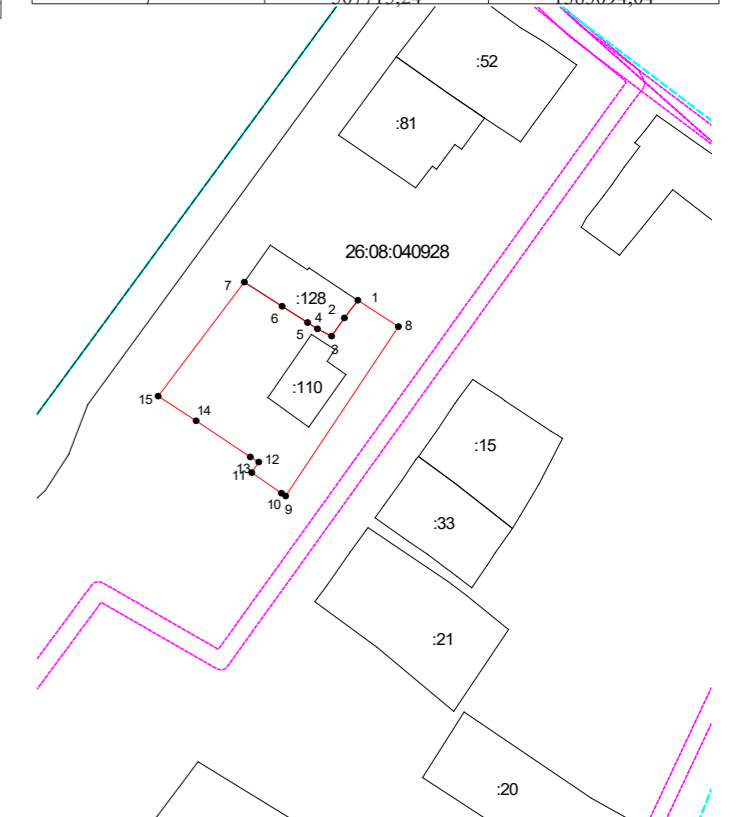

Условные обозначения:

- граница образуемого земельного участка,
- граница учтенного земельного участка,
- граница кадастрового квартала,
- — характерная точка границы земельного участка.

ПРИЛОЖЕНИЕ 6

Утверждена постановлением администрации Петровского муниципального округа Ставропольского края от «26» февраля 2025 г. № 252


ПРИЛОЖЕНИЕ 7

Утверждена постановлением администрации Петровского муниципального округа Ставропольского края от «26» февраля 2025 г. № 252

Схема расположения земельного участка или земельных участков на кадастровом плане территории


Схема расположения земельного участка или земельных участков на кадастровом плане территории

Условный номер земельного участка: ЗУ1		(указывается в случае, если предусматривается образование двух и более земельных участков)	
Площадь земельного участка 1234 м ²			
(указывается проектная площадь образуемого земельного участка, вычисленная с использованием технологических и программных средств, в том числе размещенных на официальном сайте федеральной органа исполнительной власти, уполномоченного Правительством Российской Федерации на осуществление государственного кадастрового учета, государственной регистрации прав, ведение Единого государственного реестра недвижимости и предоставление сведений, содержащихся в Едином государственном реестре недвижимости, в информационно-телекоммуникационной сети «Интернет» (далее - официальный сайт), с округлением до 1 квадратного метра. Указанное значение площади земельного участка может быть уточнено при проведении кадастровых работ не более чем на десять процентов)			
Координаты, м			
(указываются в случае подготовки схемы расположения земельного участка с использованием технологических и программных средств, в том числе размещенных на официальном сайте. Значения координат, полученные с использованием указанных технологических и программных средств, указываются с округлением до 0,01 метра)			
Обозначение характерных точек границ	X	Y	
1	507597,54	383014,08	
2	507603,35	383044,14	
3	507593,47	383060,87	
4	507563,17	383039,47	
5	507586,90	383006,52	
6	507597,54	383014,08	

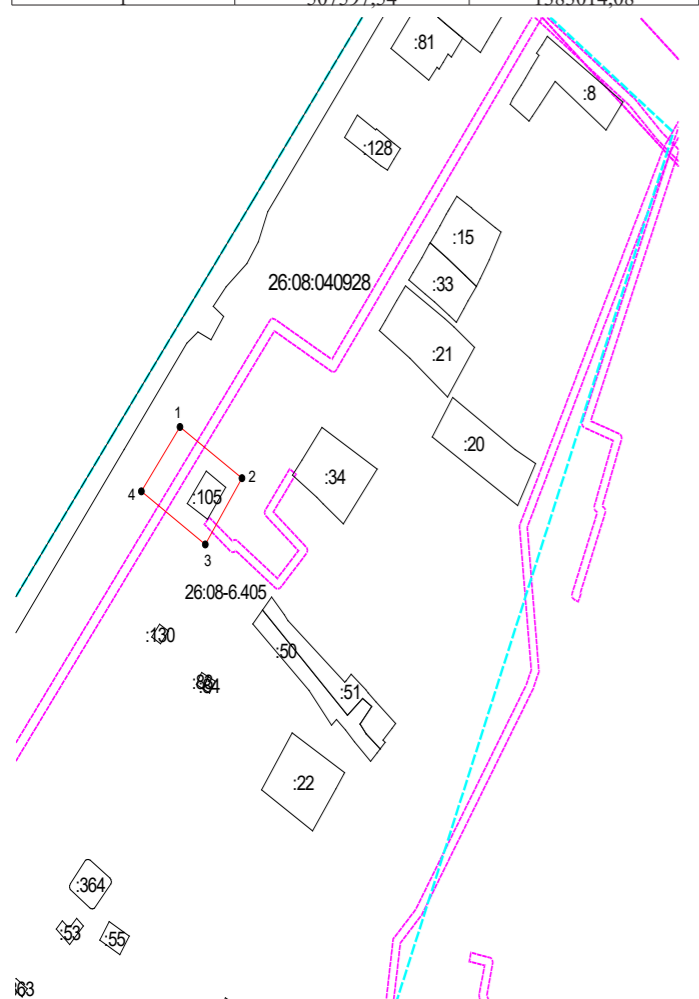

Система координат: МСК-26 от СК-95, зона 1 Масштаб 1:2000
Условные обозначения:
— граница образуемого земельного участка,
— граница учтенного земельного участка,
— граница кадастрового квартала,
● — характерная точка границы земельного участка.
26:08-6.405 Охранная зона газораспределительной сети с газопроводами низкого, среднего и высокого давления с ГРП № 140

Условный номер земельного участка: ЗУ1		(указывается в случае, если предусматривается образование двух и более земельных участков)	
Площадь земельного участка 2533 м ²			
(указывается проектная площадь образуемого земельного участка, вычисленная с использованием технологических и программных средств, в том числе размещенных на официальном сайте федеральной органа исполнительной власти, уполномоченного Правительством Российской Федерации на осуществление государственного кадастрового учета, государственной регистрации прав, ведение Единого государственного реестра недвижимости и предоставление сведений, содержащихся в Едином государственном реестре недвижимости, в информационно-телекоммуникационной сети «Интернет» (далее - официальный сайт), с округлением до 1 квадратного метра. Указанное значение площади земельного участка может быть уточнено при проведении кадастровых работ не более чем на десять процентов)			
Координаты, м			
(указываются в случае подготовки схемы расположения земельного участка с использованием технологических и программных средств, в том числе размещенных на официальном сайте. Значения координат, полученные с использованием указанных технологических и программных средств, указываются с округлением до 0,01 метра)			
Обозначение характерных точек границ	X	Y	
1	507639,16	383056,53	
2	507684,66	383071,25	
3	507678,08	383081,43	
4	507668,38	383095,59	
5	507667,01	383097,79	
6	507664,17	383095,97	
7	507658,69	383103,70	
8	507657,92	383104,83	
9	507627,97	383085,18	
10	507611,36	383074,55	
11	507617,25	383064,34	
12	507617,17	383062,39	
13	507625,28	383046,15	
14	507631,56	383036,87	
15	507659,16	383056,53	

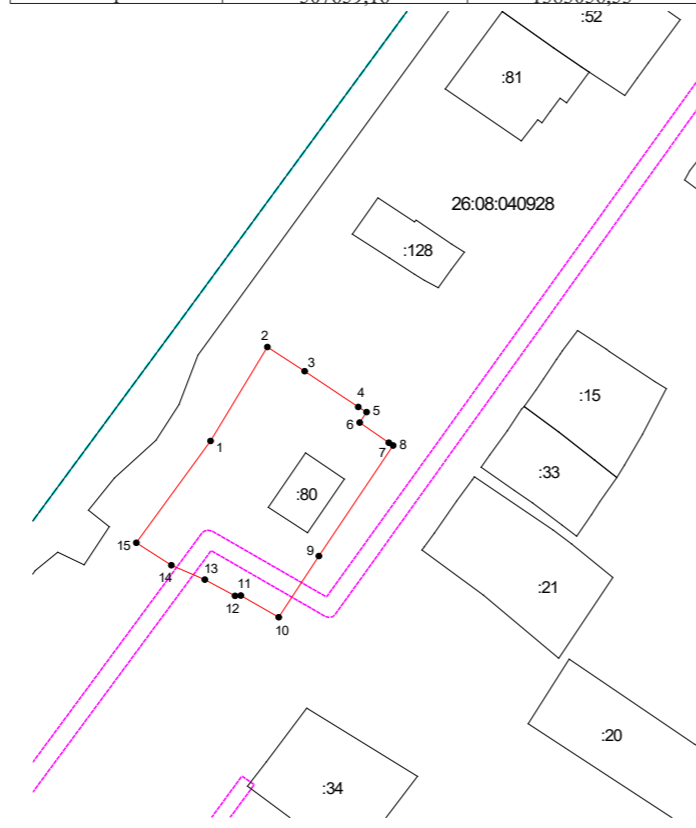

Система координат: МСК-26 от СК-95, зона 1 Масштаб 1:1000
Условные обозначения:
— граница образуемого земельного участка,
— граница учтенного земельного участка,
— граница кадастрового квартала,
● — характерная точка границы земельного участка.
26:08-6.405 Охранная зона газораспределительной сети с газопроводами низкого, среднего и высокого давления с ГРП № 140

Основанием для начала административной процедуры является подготовленная информация об объектах, содержащихся в реестре муниципальной собственности.

Заявитель по его выбору вправе получить результат предоставления муниципальной услуги одним из следующих способов:

- в личном кабинете на Едином портале, региональном портале;
- заказным почтовым отправлением;
- лично в администрации, многофункциональном центре.

Выдача результата предоставления муниципальной услуги производится после установления личности заявителя и проверки полномочий его представителя на совершение действий на получение результата предоставления муниципальной услуги, под роспись.

При подаче заявления и документов посредством почтового отправления результат предоставления муниципальной услуги направляется посредством почтового отправления, если в заявлении не был указан иной способ.

При подаче заявления посредством Единого портала, регионального портала направление заявителю результата муниципальной услуги осуществляется в личный кабинет заявителя на Едином портале, региональном портале (статус заявления обновляется до статуса «Услуга оказана»), если в заявлении не был указан иной способ.

При подаче заявления через многофункциональный центр результат муниципальной услуги направляется в многофункциональный центр, если в заявлении не был указан иной способ. Специалист многофункционального центра извещает заявителя или его представителя о необходимости получения результата муниципальной услуги. После установления личности заявителя или проверки полномочий на совершение действий на получение результата предоставления муниципальной услуги его представителя, под роспись выдается результат предоставления муниципальной услуги.

Срок исполнения административной процедуры - 3 рабочих дня. Результатом выполнения административной процедуры является выдача (направление) заявителю уведомления об отсутствии информации об объекте учета в реестре муниципального имущества или выписки из реестра муниципальной имущества либо уведомление об отказе в предоставлении услуги.

Способом фиксации результата выполнения административной процедуры является роспись заявителя в получении документа.

IV. Формы контроля за исполнением административного регламента

IV.I. Порядок осуществления текущего контроля за соблюдением исполнением ответственными должностными лицами органа, предоставляющего муниципальную услугу, положений административного регламента и иных нормативных правовых актов, устанавливающих требования к предоставлению муниципальной услуги, а также принятием ими решений

31. Текущий контроль за соблюдением последовательности действий и сроков исполнения административных процедур по предоставлению муниципальной услуги осуществляется должностными лицами путем проведения плановых и внеплановых проверок.

32. Для текущего контроля используются сведения, имеющиеся в электронной базе данных, служебная корреспонденция, устная и письменная информация должностных лиц, книги учета соответствующих документов. О случаях и причинах нарушения сроков и содержания административных процедур должностные лица немедленно информируют своих непосредственных руководителей, а также осуществляют срочные меры по устранению нарушений.

33. Должностные лица несут персональную ответственность за соблюдение сроков и порядка приема, рассмотрения документов, подготовки заключения, оформления и выдачи документов в соответствии с законодательством Российской Федерации.

IV.II. Порядок и периодичность осуществления плановых и внеплановых проверок полноты и качества предоставления муниципальной услуги, в том числе порядок и формы контроля за полнотой качеством предоставления муниципальной услуги

34. Контроль полноты и качества предоставления муниципальных услуг включает в себя проведение проверок, выявление и устранение нарушений, рассмотрение, принятие решений и подготовку ответов на обращения заявителей, содержащие жалобы на решения, действия (бездействие) администрации, органа администрации, ответственного за предоставление муниципальной услуги, а также их должностных лиц.

35. Проверки могут быть плановыми (осуществляться на основании планов работы администрации, органа администрации, ответственного за предоставление муниципальной услуги) и внеплановыми. Проверка также может проводиться по конкретному обращению заявителя.

В зависимости от состава рассматриваемых вопросов могут проводиться комплексные и тематические проверки.

Для проведения проверки полноты и качества предоставления муниципальных услуг может быть сформирована комиссия, в состав которой включаются должностные лица.

Периодичность проведения проверок устанавливается первым заместителем главы администрации.

Проверка осуществляется на основании распоряжения администрации.

36. Результаты проверки оформляются в акте, в котором отмечаются выявленные недостатки и предложения по их устранению.

37. По результатам проведенных проверок в случае выявления нарушений осуществляется привлечение виновных лиц к ответственности в соответствии с законодательством Российской Федерации.

IV.III. Ответственность должностных лиц администрации, органов администрации, за решения и действия (бездействие), принимаемые (осуществляемые) ими в ходе предоставления муниципальной услуги

38. Должностные лица несут персональную ответственность за соблюдение сроков и порядка исполнения административных процедур, правильность и обоснованность принятых решений.

Должностные лица в случае ненадлежащего предоставления муниципальной услуги и исполнения служебных обязанностей, совершения противоправных действий (бездействия) несут ответственность в соответствии с законодательством Российской Федерации.

IV.IV. Требования к порядку и формам контроля за предоставлением муниципальной услуги, в том числе со стороны граждан, их объединений и организаций

39. Контроль за рассмотрением своих заявлений могут осуществлять заявители на основании полученной в администрации, органе администрации, ответственном за предоставление муниципальной услуги информации.

40. Граждане, их объединения и организации вправе направлять в администрацию замечания и предложения по улучшению качества предоставления муниципальной услуги.

V. Досудебный (внесудебный) порядок обжалования решений и действий (бездействия) органа, предоставляющего муниципальную услугу, многофункционального центра, организаций, указанных в части 1.1 статьи 16 Федерального закона, а также их должностных лиц, муниципальных служащих, работников

41. Заявитель имеет право на досудебное (внесудебное) обжалование решений и (или) действий (бездействия), принятых (осуществленных) администрацией, органа администрации, ответственного за предоставление муниципальной услуги, его должностными лицами, муниципальными служащими, в ходе предоставления муниципальной услуги, в порядке, предусмотренном главой 2 Федерального закона (далее - жалоба).

42. Заявитель, представитель заявителя вправе подать жалобу: на имя главы Петровского муниципального округа Ставропольского края, в случае если обжалуются действия (бездействие) руководителя органа, предоставляющего муниципальную услугу, руководителя многофункционального центра;

на имя руководителя органа администрации, предоставляющего муниципальную услугу, в случае если обжалуются решения и действия (бездействие) данного органа, его должностных лиц, муниципальных служащих;

на имя руководителя многофункционального центра, в случае если обжалуются его действия (бездействие), его должностных лиц.

Жалоба подается в письменной форме на русском языке на бумажном носителе при личном приеме заявителя или его представителя, почтовым отправлением, а также в электронном виде.

Жалоба рассматривается в соответствии с Положением об особенностях подачи и рассмотрения жалоб на решения и действия (бездействие) администрации Петровского муниципального округа Ставропольского края, органов администрации Петровского муниципального округа Ставропольского края и их должностных лиц, муниципальных служащих, утвержденным нормативным правовым актом администрации.

Жалобу в электронном виде заявитель вправе подать посредством использования:

- Единого портала, регионального портала;
- электронной почты администрации.

Жалобу в электронном виде заявитель также вправе подать посредством использования портала федеральной государственной информационной системы, обеспечивающей процесс досудебного (внесудебного) обжалования решений и действий (бездействия), совершенных при предоставлении государственных и муниципальных услуг органами, предоставляющими государственные и муниципальные услуги, их должностными лицами, государственными и муниципальными служащими.

43. Информирование заявителей о порядке подачи и рассмотрения жалобы осуществляется по телефону, при личном приеме, с использованием электронной почты администрации, а также размещением информации на Едином портале и региональном портале, на информационных стендах в местах предоставления муниципальной услуги, на официальном сайте администрации в сети «Интернет».

Заместитель главы администрации
Петровского муниципального округа
Ставропольского края
Ю.В.Петрич

Приложение 1

к административному регламенту предоставления администрацией Петровского муниципального округа Ставропольского края муниципальной услуги «Предоставление информации об объектах учета, содержащейся в реестре имущества субъекта Российской Федерации, об объектах учета из реестра муниципального имущества»

ФОРМА

Главе Петровского муниципального округа Ставропольского края
от _____

(для физических лиц - фамилия, имя, отчество последнее при наличии), паспортные данные, ИНН)

_____ (для юридических лиц - полное наименование, ИНН, ОГРН)
 Адрес заявителя: _____
 _____ (место регистрации физического лица/местонахождение юридического лица)
 Представитель заявителя _____
 _____ (фамилия, имя, отчество (последнее при наличии), реквизиты документа дающего право действовать от имени заявителя)
 Телефон заявителя: _____

ЗАЯВЛЕНИЕ

о предоставлении сведений, содержащихся в реестре муниципальной собственности Петровского муниципального округа Ставропольского края

Прошу предоставить сведения, содержащиеся в реестре муниципальной собственности Петровского муниципального округа Ставропольского края об объекте _____ (наименование объекта)

площадь _____ (кв. м), кадастровый номер _____
 расположен по адресу: _____
 _____ (адрес объекта)

Результат предоставления муниципальной услуги прошу предоставить: почтовым отправлением по адресу: _____

_____ (почтовый адрес с указанием индекса)

отправлением в форме электронного документа по адресу электронной почты: _____

_____ (адрес электронной почты)

вручить лично, предварительно уведомив меня по указанному телефону.

Приложение: на _____ л. в 1 экз.

_____ (дата направления заявления) _____ (подпись, инициалы, фамилия заявителя или его уполномоченного представителя)

Подтверждаю свое согласие, а также согласие представляемого мною лица, оператору персональных данных – администрации Петровского муниципального округа Ставропольского края, отдел имущественных и земельных отношений администрации Петровского муниципального округа Ставропольского края на обработку персональных данных (сбор, систематизацию, накопление, хранение, уточнение (обновление, изменение), использование, распространение (в том числе передачу), обезличивание, блокирование, уничтожение персональных данных, а также иных действий, необходимых для обработки персональных данных в рамках предоставления отделом в соответствии с законодательством Российской Федерации муниципальной услуги), в том числе в автоматизированном режиме, включая принятие решений на их основе, в целях предоставления муниципальной услуги.

Настоящее согласие действует со дня его подписания до дня отзыва в письменной форме.

_____ (дата) _____ (подпись, фамилия, имя, отчество (последнее при наличии) субъекта персональных данных)

Приложение 2

к административному регламенту предоставления администрацией Петровского муниципального округа Ставропольского края муниципальной услуги «Предоставление информации об объектах учета, содержащейся в реестре имущества субъекта Российской Федерации, об объектах учета из реестра муниципальной собственности»

_____ (фамилия, имя, отчество (последнее при наличии) / наименование юридического лица)
 Адрес: _____

ФОРМА

УВЕДОМЛЕНИЕ

об отсутствии объекта в реестре муниципальной собственности Петровского муниципального округа Ставропольского края

Отдел имущественных и земельных отношений администрации Петровского муниципального округа Ставропольского края сообщает, что объект _____ (наименование объекта)

площадь _____ (кв. м), кадастровый номер _____
 расположенный по адресу: _____
 _____ (адрес объекта)
 в реестре муниципальной собственности Петровского муниципального округа Ставропольского края не значится.
 _____ (должность) _____ (подпись) _____ (инициалы, фамилия)

Приложение 3

к административному регламенту предоставления администрацией Петровского муниципального округа Ставропольского края муниципальной услуги «Предоставление информации об объектах учета, содержащейся в реестре имущества субъекта Российской Федерации, об объектах учета из реестра муниципальной собственности»

_____ (фамилия, имя, отчество (последнее при наличии) / наименование юридического лица)
 Адрес: _____

ФОРМА

УВЕДОМЛЕНИЕ

об отказе в предоставлении услуги

Рассмотрев Ваше заявление и документы, необходимые для предоставления муниципальной услуги «Предоставление информации об объектах учета, содержащейся в реестре имущества субъекта Российской Федерации, об объектах учета из реестра муниципальной собственности» вх. № _____ от _____, принято решение об отказе в предоставлении муниципальной услуги в связи с тем, что содержание запроса (заявления) не позволяет идентифицировать объект имущества, в отношении которого запрашиваются сведения.

_____ (должность) _____ (подпись) _____ (инициалы, фамилия)

ПОСТАНОВЛЕНИЕ АДМИНИСТРАЦИИ ПЕТРОВСКОГО МУНИЦИПАЛЬНОГО ОКРУГА СТАВРОПОЛЬСКОГО КРАЯ

26 февраля 2025 г. г. Светлоград № 255

Об отказе в предоставлении разрешения на условно разрешенный вид использования земельного участка площадью 569 кв.м, с кадастровым номером 26:08:041052:473, местоположение: Российская Федерация, Ставропольский край, Петровский городской округ, г. Светлоград, ул. Майская, 3/у 10а

Рассмотрев заявление Гладких Владимира Александровича от 24.01.2025 вх. № 10-113, заключение общества с ограниченной ответственностью «Архпроектстрой» о возможности установления условно разрешенного вида земельного участка, выписку из Единого государственного реестра недвижимости об объекте недвижимости от 24.01.2025 № КУВИ-001/2025-20887236, распоряжение главы Петровского муниципального округа Ставропольского края от 05 февраля 2025 г. № 05-р «О назначении публичных слушаний по проекту постановления администрации Петровского муниципального округа Ставропольского края «О предоставлении разрешения на условно разрешенный вид использования земельного участка площадью 569 кв.м, с кадастровым номером 26:08:041052:473, местоположение: Российская Федерация, Ставропольский край, Петровский городской округ, г. Светлоград, ул. Майская, 3/у 10а», опубликования в газете «Вестник Петровского муниципального округа» от 07 февраля 2025 г. № 05 (071), от 17 февраля 2025 г. № 07 (073), протокол публичных слушаний от 17 февраля 2025 г., заключение о результатах публичных слушаний от 17 февраля 2025 г., рекомендации о результатах публичных слушаний от 24 февраля 2025 г., и в соответствии со ст. 5.1, ст. 37, ст. 39 Градостроительного кодекса Российской Федерации, приказом Росреестра от 10.11.2020 № П/0412 «Об утверждении классификатора видов разрешенного использования земельных участков», Правилами землепользования и застройки Петровского городского округа Ставропольского края, утвержденными постановлением администрации Петровского городского округа Ставропольского края от 18 августа 2022 г. № 1319 (с изменениями) (зона Ж-1), администрация Петровского муниципального округа Ставропольского края

ПОСТАНОВЛЯЕТ:


1. Отказать в предоставлении Гладких Владимиру Александровичу разрешения на условно разрешенный вид использования «магазины (код 4.4)» земельного участка из земель населенных пунктов площадью 569 кв.м, с кадастровым номером 26:08:041052:473, местоположение: Российская Федерация, Ставропольский край, Петровский городской округ, г. Светлоград, ул. Майская, 3/у 10а, с видом разрешенного использования: для индивидуального жилищного строительства, в связи с отсутствием обоснования предоставления разрешения на условно разрешенный вид исполь

ПРИЛОЖЕНИЕ 4
 Утверждена постановлением администрации Петровского муниципального округа Ставропольского края от «26» февраля 2025 г. № 252

ПРИЛОЖЕНИЕ 5
 Утверждена постановлением администрации Петровского муниципального округа Ставропольского края от «26» февраля 2025 г. № 252

Схема расположения земельного участка или земельных участков на кадастровом плане территории

Условный номер земельного участка	:ЗУ1	(указывается в случае, если предусматривается образование двух и более земельных участков)
Площадь земельного участка	1450 м ²	(указывается проектная площадь образуемого земельного участка, вычисленная с использованием технологических и программных средств, в том числе размещенных на официальном сайте федерального органа исполнительной власти, уполномоченного Правительством Российской Федерации на осуществление государственного кадастрового учета, государственной регистрации прав, ведение Единого государственного реестра недвижимости и предоставление сведений, содержащихся в Едином государственном реестре недвижимости, в информационно-телекоммуникационной сети «Интернет» (далее - официальный сайт), с округлением до 1 квадратного метра. Указанное значение площади земельного участка может быть уточнено при проведении кадастровых работ не более чем на десять процентов)
Обозначение характерных точек границ	(указываются в случае подготовки схемы расположения земельного участка с использованием технологических и программных средств, в том числе размещенных на официальном сайте. Значения координат, полученные с использованием указанных технологических и программных средств, указываются с округлением до 0,01 метра)	
	2	3
1	507558,38	382986,05
2	507534,85	383019,96
3	507505,26	382997,07
4	507524,75	382967,46
	507558,38	382986,05

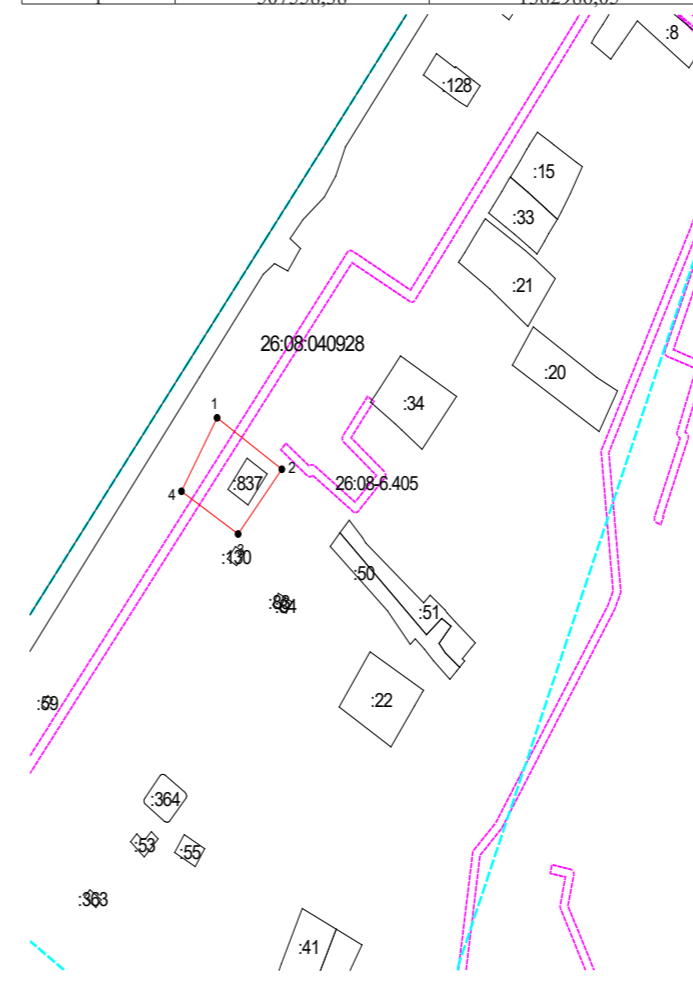


Система координат: МСК-26 от СК-95, зона 1
 Масштаб 1:2000

Условные обозначения:
 — граница образуемого земельного участка,
 — граница учтенного земельного участка,
 — граница кадастрового квартала,
 ● — характерная точка границы земельного участка,
 26:08-6.405 Охранная зона газораспределительной сети с газопроводами низкого, среднего и высокого давления с ГРП № 140

Схема расположения земельного участка или земельных участков на кадастровом плане территории

Условный номер земельного участка	:ЗУ1	(указывается в случае, если предусматривается образование двух и более земельных участков)
Площадь земельного участка	1429 м ²	(указывается проектная площадь образуемого земельного участка, вычисленная с использованием технологических и программных средств, в том числе размещенных на официальном сайте федерального органа исполнительной власти, уполномоченного Правительством Российской Федерации на осуществление государственного кадастрового учета, государственной регистрации прав, ведение Единого государственного реестра недвижимости и предоставление сведений, содержащихся в Едином государственном реестре недвижимости, в информационно-телекоммуникационной сети «Интернет» (далее - официальный сайт), с округлением до 1 квадратного метра. Указанное значение площади земельного участка может быть уточнено при проведении кадастровых работ не более чем на десять процентов)
Обозначение характерных точек границ	(указываются в случае подготовки схемы расположения земельного участка с использованием технологических и программных средств, в том числе размещенных на официальном сайте. Значения координат, полученные с использованием указанных технологических и программных средств, указываются с округлением до 0,01 метра)	
	2	3
1	507586,90	383006,52
2	507564,17	383039,47
3	507534,85	382997,07
4	507558,38	382986,05
	507586,90	383006,52

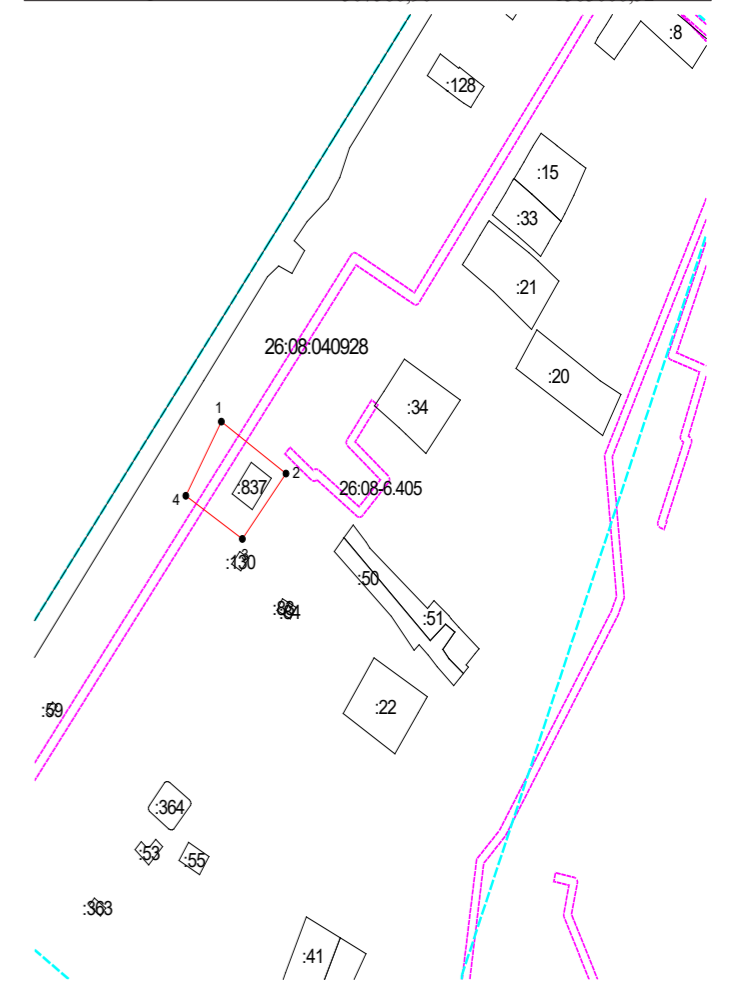


Система координат: МСК-26 от СК-95, зона 1
 Масштаб 1:2000

Условные обозначения:
 — граница образуемого земельного участка,
 — граница учтенного земельного участка,
 — граница кадастрового квартала,
 ● — характерная точка границы земельного участка,
 26:08-6.405 Охранная зона газораспределительной сети с газопроводами низкого, среднего и высокого давления с ГРП № 140

ПРИЛОЖЕНИЕ 2
Утверждена постановлением администрации Петровского муниципального округа Ставропольского края от «26» февраля 2025 г. № 252

Схема расположения земельного участка или земельных участков на кадастровом плане территории

Table with 4 columns: X, Y, Z, and coordinates. Contains data for land plot 26:08:040927.

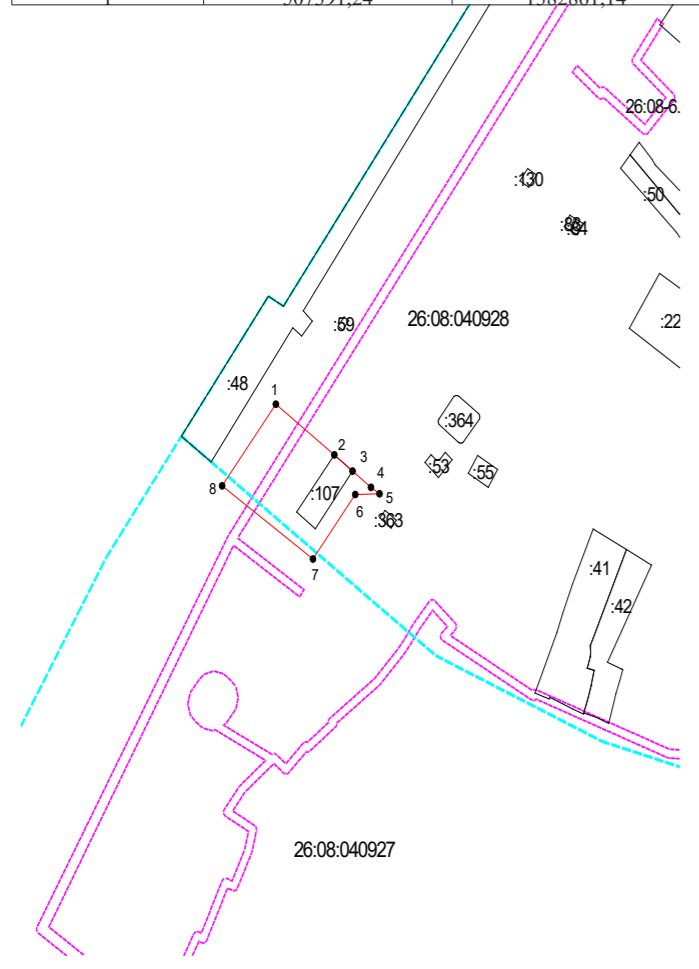


Система координат: МСК-26 от СК-95, зона 1
Масштаб 1:2000
Условные обозначения: граница образуемого земельного участка, граница учтенного земельного участка, граница кадастрового квартала, характеристика точки границы земельного участка, охранная зона газораспределительной сети с газопроводами низкого, среднего и высокого давления с ГРП № 140

ПРИЛОЖЕНИЕ 3
Утверждена постановлением администрации Петровского муниципального округа Ставропольского края от «26» февраля 2025 г. № 252

Схема расположения земельного участка или земельных участков на кадастровом плане территории

Table with 4 columns: X, Y, Z, and coordinates. Contains data for land plot 26:08:040928.

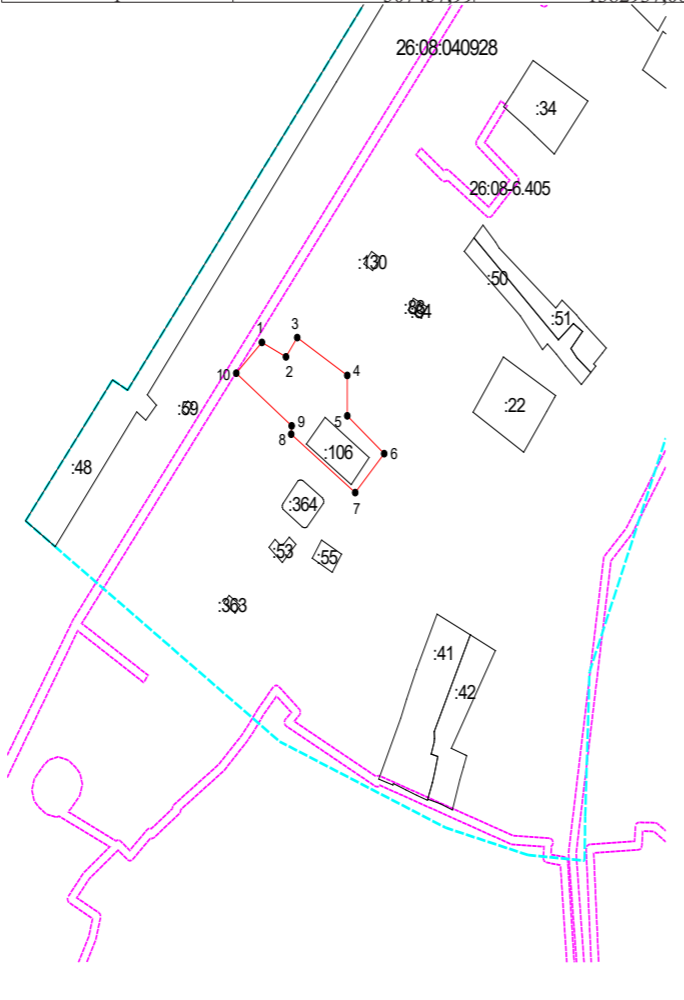

Система координат: МСК-26 от СК-95, зона 1
Масштаб 1:2000
Условные обозначения: граница образуемого земельного участка, граница учтенного земельного участка, граница кадастрового квартала, характеристика точки границы земельного участка

зования земельного участка.
2. Опубликовать настоящее постановление в газете «Вестник Петровского муниципального округа» и разместить на официальном сайте администрации Петровского муниципального округа Ставропольского края в информационно-телекоммуникационной сети «Интернет».
3. Контроль за исполнением настоящего постановления возложить на исполняющего обязанности заместителя главы администрации Петровского муниципального округа Ставропольского края Тесленко Г.А.
4. Настоящее постановление вступает в силу со дня его подписания.

Глава Петровского муниципального округа Ставропольского края
Н.В.Конкина

ПОСТАНОВЛЕНИЕ АДМИНИСТРАЦИИ ПЕТРОВСКОГО МУНИЦИПАЛЬНОГО ОКРУГА СТАВРОПОЛЬСКОГО КРАЯ

26 февраля 2025 г. г. Светлоград № 256

Об отказе в предоставлении разрешения на условно разрешенный вид использования земельного участка площадью 463 кв.м, с кадастровым номером 26:08:090410:15, по адресу: Ставропольский край, Петровский район, с. Гофицкое, ул. Советская, дом 26

Рассмотрев заявление Григоровой Евгении Сергеевны от 13.01.2025 вх. № 10-29, от имени и в интересах которой действует Кошарева О.С. по доверенности от 13.09.2024 г., удостоверенной Былинкиной О.Е., нотариусом по Петровскому городскому нотариальному округу Ставропольского края, Российской Федерации, зарегистрированной в реестре за № 26/12-н/26-2024-2-773, заключение общества с ограниченной ответственностью «Архпроектстрой» о возможности установления условно разрешенного вида земельного участка, выписки из Единого государственного реестра недвижимости об объекте недвижимости от 13.01.2025 №№ КУВИ-001/2025-7946117, КУВИ-001/2025-7946117, распоряжение главы Петровского муниципального округа Ставропольского края от 23 января 2025 г. № 02-р «О назначении публичных слушаний по проекту постановления администрации Петровского муниципального округа Ставропольского края «О предоставлении разрешения на условно разрешенный вид использования земельного участка площадью 463 кв.м, с кадастровым номером 26:08:090410:15, по адресу: Ставропольский край, Петровский район, с. Гофицкое, ул. Советская, дом 26», опубликования в газете «Вестник Петровского муниципального округа» от 31 января 2025 г. № 04 (070), от 14 февраля 2025 г. № 06 (072), протокол публичных слушаний от 10 февраля 2025 г., заключение о результатах публичных слушаний от 24 февраля 2025 г., и в соответствии со ст. 5.1, ст. 37, ст. 39 Градостроительного кодекса Российской Федерации, приказом Росреестра от 10.11.2020 № П/0412 «Об утверждении классификатора видов разрешенного использования земельных участков», Правилами землепользования и застройки Петровского городского округа Ставропольского края, утвержденными постановлением администрации Петровского городского округа Ставропольского края от 18 августа 2022 г. № 1319 (с изменениями) (зона Ж-3), администрация Петровского муниципального округа Ставропольского края

ПОСТАНОВЛЯЕТ:

- 1. Отказать в предоставлении Григоровой Евгении Сергеевне разрешения на условно разрешенный вид использования «общественное питание (код 4.6)» земельного участка из земель населенных пунктов площадью 463 кв.м, с кадастровым номером 26:08:090410:15, адрес: Ставропольский край, Петровский район, с. Гофицкое, ул. Советская, дом 26, с видом разрешенного использования: для ведения личного подсобного хозяйства, в связи с отсутствием обоснования необходимости размещения объекта общественного питания в условиях сложившейся градостроительной ситуации.
2. Опубликовать настоящее постановление в газете «Вестник Петровского муниципального округа» и разместить на официальном сайте администрации Петровского городского округа Ставропольского края в информационно-телекоммуникационной сети «Интернет».
3. Контроль за исполнением настоящего постановления возложить на исполняющего обязанности заместителя главы администрации Петровского муниципального округа Ставропольского края Тесленко Г.А.
4. Настоящее постановление вступает в силу со дня его подписания.

Глава Петровского муниципального округа Ставропольского края
Н.В.Конкина

РАСПОРЯЖЕНИЕ ГЛАВЫ ПЕТРОВСКОГО МУНИЦИПАЛЬНОГО ОКРУГА СТАВРОПОЛЬСКОГО КРАЯ

26 февраля 2025 г. г. Светлоград № 7-р

Об отклонении проекта схемы расположения земельного участка или земельных участков на кадастровом плане территории площадью 2438 кв.м, с условным номером 26:08:040928:ЗУ1, на котором расположены многоквартирный дом с кадастровым номером 26:08:040927:108, местоположение: Ставропольский край, Петровский район, Светлоград, ул. Матросова, д. 181/2, и иные входящие в состав такого дома объекты недвижимого имущества, и направлении его на доработку

В соответствии со статьей 5.1, статьей 46 Градостроительного кодекса Российской Федерации, пунктом 2.1 статьи 11.10, пунктом 13 статьи 39.20 Земельного кодекса Российской Федерации, Положением о порядке организации и проведения общественных обсуждений или публичных слушаний по вопросам градостроительной деятельности на территории Петровского городского округа Ставропольского края, утвержденным решением Совета депутатов Петровского городского округа Ставропольского края от 15 июня 2018 г. № 80 (с изменениями), распоряжением администрации Петровского муниципального округа от 23 января 2025 г. № 23-р «О начале действий по образованию земельных участков, на которых расположены многоквартирные дома и иные входящие в состав таких домов объекты недвижимого имущества», распоряжением главы Петровского муниципального округа Ставропольского края от 28 января 2025 г. № 03-р «О назначении публичных слушаний по проектам схем расположения земельного участка или земельных участков на кадастровом плане территории, на которых расположены многоквартирные дома и иные входящие в состав таких домов объекты недвижимого имущества», учитывая протокол публичных слушаний от 17 февраля 2025 г., заключение о результатах публичных слушаний от 24 февраля 2025 г., рекомендации о результатах публичных слушаний от 24 февраля 2025 г., опубликования в газетах «Вестник Петровского муниципального округа» от 31 января 2025 г. № 04 (070), от 17 февраля 2025 г. № 07 (073)

- 1. Отклонить проект схемы расположения земельного участка или земельных участков на кадастровом плане территории площадью 2438 кв.м, с условным номером 26:08:040928:ЗУ1, на котором расположены многоквартирный дом с кадастровым номером 26:08:040927:108, местоположение: Ставропольский край, Петровский район, Светлоград, ул. Матросова, д. 181/2, и иные входящие в состав такого дома объекты недвижимого имущества (далее - Проект) и направить его на доработку разработчику Проекта - кадастровому инженеру Савченко Ларисе Юрьевне.
2. Опубликовать настоящее распоряжение в газете «Вестник Петровского муниципального округа» и разместить на официальном сайте администрации Петровского муниципального округа Ставропольского края в информационно-телекоммуникационной сети «Интернет».

3. Настоящее распоряжение вступает в силу со дня его подписания.

Глава Петровского муниципального округа Ставропольского края
Н.В.Конкина

ПОСТАНОВЛЕНИЕ АДМИНИСТРАЦИИ ПЕТРОВСКОГО МУНИЦИПАЛЬНОГО ОКРУГА СТАВРОПОЛЬСКОГО КРАЯ

26 февраля 2025 г. г. Светлоград № 252

Об утверждении схем расположения земельного участка или земельных участков на кадастровом плане территории, на которых расположены многоквартирные дома и иные входящие в состав таких домов объекты недвижимого имущества

Рассмотрев схемы расположения земельного участка или земельных участков на кадастровом плане территории, заключения кадастрового инженера Савченко Л.Ю. от 17.12.2024 заключения кадастрового инженера Савченко Л.Ю. от 19.12.2024, выписки из Единого государственного реестра недвижимости об объекте недвижимости от 09.01.2025 №№ КУВИ-001/2025-3528992, КУВИ-001/2025-3528992, КУВИ-001/2025-3528992, КУВИ-001/2025-3528992, КУВИ-001/2025-3528992, КУВИ-001/2025-3528992, КУВИ-001/2025-3528992, распоряжение администрации Петровского муниципального округа Ставропольского края от 23 января 2025 г. № 23-р «О начале действий по образованию земельных участков, на которых расположены многоквартирные дома и иные входящие в состав таких домов объекты недвижимого имущества», распоряжение главы Петровского муниципального округа Ставропольского края от 28 января 2025 г. № 03-р «О назначении публичных слушаний по проектам схем расположения земельного участка или земельных участков на кадастровом плане территории, на которых расположены многоквартирные дома и иные входящие в состав таких домов объекты недвижимого имущества», опубликования в газете «Вестник Петровского муниципального округа» от 31 января 2025 г. № 04 (070), от 17 февраля 2025 г. № 07 (073), протокол публичных слушаний от 17 февраля 2025 г., заключение о результатах публичных слушаний от 24 февраля 2025 г., и в соответствии со ст. 11.4, ст. 39.20 Земельного кодекса Российской Федерации, п. 2 ст. 3.3 Федерального закона от 25 октября 2001 г. № 137-ФЗ «О введении в действие Земельного кодекса Российской Федерации», приказом Росреестра от 10 ноября 2020 г. № П/0412 «Об утверждении классификатора видов разрешенного использования земельных участков», Правилами землепользования и застройки Петровского городского округа Ставропольского края, утвержденными постановлением администрации Петровского городского округа Ставропольского края от 18 августа 2022 г. № 1319 (с изменениями) (зона Ж-2), администрация Петровского муниципального округа Ставропольского края

ПОСТАНОВЛЯЕТ:

- 1. Утвердить схемы расположения земельного участка или земельных участков на кадастровом плане территории, на которых расположены многоквартирные дома и иные входящие в состав таких домов объекты недвижимого имущества, по перечню согласно приложению 1 к настоящему

