

**ВНЕСЕНИЕ ИЗМЕНЕНИЙ
В ПРОЕКТ ПЛАНИРОВКИ ТЕРРИТОРИИ
ПО ОБЪЕКТУ: «МГЭС НА ПРОСЯНСКОМ СБРОСЕ БСК»**

Ставрополь, 2023

Инв. № подл.	Подп. и дата	Взам. инв. №							Лист
Изм.	Кол.уч.	Лист	№ док.	Подпись	Дата				

**ВНЕСЕНИЕ ИЗМЕНЕНИЙ
В ПРОЕКТ ПЛАНИРОВКИ ТЕРРИТОРИИ
ПО ОБЪЕКТУ: «МГЭС НА ПРОСЯНСКОМ СБРОСЕ БСК»**

Генеральный директор



Д.Н. Панин



Ставрополь, 2023

Инв. № подл.	Подп. и дата	Взам. инв. №							Лист
Изм.	Кол.уч.	Лист	№ док.	Подпись	Дата				

ОГЛАВЛЕНИЕ

ОСНОВАНИЕ ДЛЯ РАЗРАБОТКИ ВНЕСЕНИЯ ИЗМЕНЕНИЙ В ПРОЕКТ
ПЛАНИРОВКИ ТЕРРИТОРИИ 4

Перечень координат характерных точек границ зон планируемого
размещения линейных объектов 6

ПРИЛОЖЕНИЕ 8

Инв. № подл.	Подп. и дата	Взам. инв. №							Лист
Изм.	Кол.уч.	Лист	№ док.	Подпись	Дата				

ОСНОВАНИЕ ДЛЯ РАЗРАБОТКИ ВНЕСЕНИЯ ИЗМЕНЕНИЙ В ПРОЕКТ ПЛАНИРОВКИ ТЕРРИТОРИИ

Внесение изменений в проект планировки территории по объекту: «МГЭС на Просянском сбросе БСК», утвержденную Постановлением Администрации Петровского ГО Ставропольского края №1307 от 17 августа 2022 г., связано с уменьшением менее чем на десять процентов площади зоны планируемого размещения линейного объекта.

При подготовке внесения изменений в документацию по планировке в Том 1 Проект планировки территории, изменилась полоса отвода, граница территории проектирования: раздел 1, 3 - Графическая часть (Приложение), раздел - Перечень координат характерных точек границ зон планируемого размещения линейных объектов.

Инв. № подл.	Подп. и дата	Взам. инв. №							Лист
Изм.	Кол.уч.	Лист	№ док.	Подпись	Дата				

- Топографическая съемка М 1: 1000.

Формат А4

**Перечень координат характерных точек границ зон
планируемого размещения линейных объектов**

Обозначение характерных точек границ	Координаты, м	
	X	Y
1	2	3
1	1385535,86	486643,12
2	1385571,45	486599,41
3	1385552,38	486461,07
4	1385642,01	486358,79
5	1385773,83	486208,39
6	1385845,73	486126,78
7	1386127,86	485973,89
8	1386131,7	485971,8
9	1386241,92	485912,08
10	1386252,33	485906,44
11	1386443,26	485819,2
12	1386462,43	485812,27
13	1386515,08	485786,64
14	1386592,68	485758,38
15	1386620,45	485756,79
16	1386645,61	485747,63
17	1386663,3	485741,19
18	1386663,69	485719,98
19	1386689,01	485711,05
20	1387065,57	485395,14
21	1387064,15	485390,16
22	1387078,1	485384,6
23	1387114,19	485354,35
24	1387393,13	485259,52
25	1387465,43	485232,55
26	1387817,64	485110,42
27	1387956,51	485062,26
28	1388255,99	484957,1
29	1388256,9	484958,11
30	1388511,7	484869,74
31	1388571,84	484859,05
32	1388625,88	484855,34
33	1388693,22	484807,79
34	1388736,56	484861,2
35	1388738,4	484888,29
36	1388749,47	484907,32
37	1388774,98	484917,06
38	1388830,3	484883,99
39	1388858,47	484880,64
40	1388886,85	484866,11
41	1388880,71	484844,93
42	1388859,3	484837,05
43	1388833,68	484833,88
44	1388786,96	484846,47
45	1388761,45	484837,87
46	1388726,42	484787,84
47	1388727,54	484722,57

Инва. № подл.	Подп. и дата	Взам. инв. №							Лист
Изм.	Кол.уч.	Лист	№ док.	Подпись	Дата				

48	1388693,73	484692,15
49	1388667,66	484721,46
50	1388623,23	484737,84
51	1388628,48	484753,08
52	1388544,96	484783,83
53	1388542,55	484816,7
54	1388430,34	484855,61
55	1388413,29	484861,53
56	1388321,85	484905,26
57	1387618,38	485148,58
58	1387498,59	485178,75
59	1387455,52	485193,67
60	1387367,26	485236,29
61	1387125,91	485320,01
62	1387125,72	485320,06
63	1387104,18	485327,6
64	1387099,69	485329,62
65	1387095,57	485332,47
66	1386905,9	485491,45
67	1386835,03	485536,21
68	1386664,37	485679,27
69	1386643,77	485670,51
70	1386637,68	485672,04
71	1386561,92	485699,77
72	1386561,66	485699,07
73	1386505,69	485718,55
74	1386495,83	485714,97
75	1386466,49	485725,89
76	1386478	485758,85
77	1386450,75	485775,89
78	1386255,18	485847,07
79	1386235,25	485844,65
80	1386186,6	485861,65
81	1386010,19	485959,31
82	1385880,15	486031,31
83	1385746,02	486183,99
84	1385614,19	486334,4
85	1385513,42	486449,38
86	1385532,6	486588,52
87	1385517,86	486606,63
1	1385535,86	486643,12
		175591 кв. м

Инв. № подл.	Подп. и дата	Взам. инв. №							Лист
Изм.	Кол.уч.	Лист	№ док.	Подпись	Дата				

11

Формат А4

ДОКУМЕНТАЦИЯ ПО ПЛАНИРОВКЕ ТЕРРИТОРИИ
(ПРОЕКТ ПЛАНИРОВКИ И ПРОЕКТ МЕЖЕВАНИЯ ТЕРРИТОРИИ)
ПО ОБЪЕКТУ: «МГЭС НА ПРОСЯНСКОМ СБРОСЕ БСК»

ЧЕРТЕЖ КРАСНЫХ ЛИНИЙ

Характерные точки устанавливаемой красной линии:

1	1385535,86	486643,12	23	1387114,19	485354,35	45	1388761,45	484837,87	67	1386835,03	485536,21
2	1385571,45	486599,41	24	1387393,13	485259,52	46	1388726,42	484787,84	68	1386664,77	485679,27
3	1385552,38	486461,07	25	1387465,43	485232,55	47	1388727,54	484722,57	69	1386643,77	485670,51
4	1385642,01	486358,79	26	1387817,64	485110,42	48	1388693,73	484692,15	70	1386637,68	485672,04
5	1385773,83	486208,39	27	1387956,51	485062,26	49	1388667,66	484721,46	71	1386561,92	485699,77
6	1385845,73	486126,78	28	1388255,99	484957,1	50	1388623,23	484737,84	72	1386561,66	485699,07
7	1386127,86	485973,89	29	1388256,9	484958,11	51	1388628,48	484753,08	73	1386505,69	485718,55
8	1386131,7	485971,8	30	1388511,7	484869,74	52	1388544,96	484783,83	74	1386495,83	485714,97
9	1386241,92	485912,08	31	1388571,84	484859,05	53	1388542,55	484816,7	75	1386466,49	485725,89
10	1386252,33	485906,44	32	1388625,88	484855,34	54	1388430,34	484855,61	76	1386478	485758,85
11	1386443,26	485819,2	33	1388693,22	484807,79	55	1388413,29	484861,53	77	1386450,75	485775,89
12	1386442,43	485812,27	34	1388736,56	484861,2	56	1388321,85	484905,26	78	1386255,18	485847,07
13	1386515,08	485786,64	35	1388738,4	484888,29	57	1387618,38	485148,58	79	1386235,25	485844,65
14	1386592,68	485758,38	36	1388749,47	484907,32	58	1387498,59	485178,75	80	1386186,6	485861,65
15	1386620,45	485756,79	37	1388774,98	484917,06	59	1387455,52	485193,67	81	1386010,19	485959,31
16	1386645,61	485747,63	38	1388830,3	484883,99	60	1387367,26	485236,29	82	1385880,15	486031,31
17	1386663,3	485741,19	39	1388858,47	484880,64	61	1387125,91	485320,01	83	1385746,02	486183,99
18	1386663,69	485719,98	40	1388886,85	484866,11	62	1387125,72	485320,06	84	1385614,19	486334,4
19	1386689,01	485711,05	41	1388880,71	484844,93	63	1387104,18	485327,6	85	1385513,42	486449,38
20	1387065,57	485395,14	42	1388859,3	484837,05	64	1387099,69	485329,62	86	1385532,6	486588,52
21	1387064,15	485390,16	43	1388833,68	484833,88	65	1387095,57	485332,47	87	1385517,86	486606,63
22	1387078,1	485384,6	44	1388786,96	484846,47	66	1386905,9	485491,45	1	1385535,86	486643,12

Условные обозначения:

- граница территории проектирования
- устанавливаемые красные линии
- характерные точки устанавливаемой красной линии
- границы кадастровых кварталов

ДОКУМЕНТАЦИЯ ПО ПЛАНИРОВКЕ ТЕРРИТОРИИ (ПРОЕКТ ПЛАНИРОВКИ И ПРОЕКТ МЕЖЕВАНИЯ ТЕРРИТОРИИ) ПО ОБЪЕКТУ: «МГЭС НА ПРОСЯНСКОМ СБРОСЕ БСК»					
Изм.	Кол. уч.	Лист	№ док.	Подп.	Дата
Рук. проекта	И.А. Черкасов				
Инж. проекта	Ю.С. Черкасова				
ГМП	М.В. Сеняев				
Чертеж красных линий М 1:1000					
			Стадия	Лист	Листов
			ПП	1	8
			КАРТФОНД проектно - исследовательский центр		

ДОКУМЕНТАЦИЯ ПО ПЛАНИРОВКЕ ТЕРРИТОРИИ
(ПРОЕКТ ПЛАНИРОВКИ И ПРОЕКТ МЕЖЕВАНИЯ ТЕРРИТОРИИ)
ПО ОБЪЕКТУ: «МГЭС НА ПРОСЯНСКОМ СБРОСЕ БСК»

ЧЕРТЁЖ ГРАНИЦ ЗОН ПЛАНИРУЕМОГО РАЗМЕЩЕНИЯ
ЛИНЕЙНЫХ ОБЪЕКТОВ



— граница зоны планируемого размещения линейного объекта

[illegible]


ДОКУМЕНТАЦИЯ ПО ПЛАНИРОВКЕ ТЕРРИТОРИИ
(ПРОЕКТ ПЛАНИРОВКИ И ПРОЕКТ МЕЖЕВАНИЯ ТЕРРИТОРИИ)
ПО ОБЪЕКТУ: «МГЭС НА ПРОСЯНСКОМ СБРОСЕ БСК»

СХЕМА ИСПОЛЬЗОВАНИЯ ТЕРРИТОРИИ В ПЕРИОД
ПОДГОТОВКИ ПРОЕКТА ПЛАНИРОВКИ ТЕРРИТОРИИ



ДОКУМЕНТАЦИЯ ПО ПЛАНИРОВКЕ ТЕРРИТОРИИ
(ПРОЕКТ ПЛАНИРОВКИ И ПРОЕКТ МЕЖЕВАНИЯ ТЕРРИТОРИИ)
ПО ОБЪЕКТУ: «МГЭС НА ПРОСЯНСКОМ СБРОСЕ БСК»

СХЕМА ГРАНИЦ ЗОН С ОСОБЫМИ УСЛОВИЯМИ
ИСПОЛЬЗОВАНИЯ ТЕРРИТОРИИ, ОСОБО ОХРАНЯЕМЫМИ
ПРИРОДНЫМИ ТЕРРИТОРИЯМИ, ЛЕСНИЧЕСТВАМИ,
ОБЪЕКТАМИ КУЛЬТУРНОГО НАСЛЕДИЯ

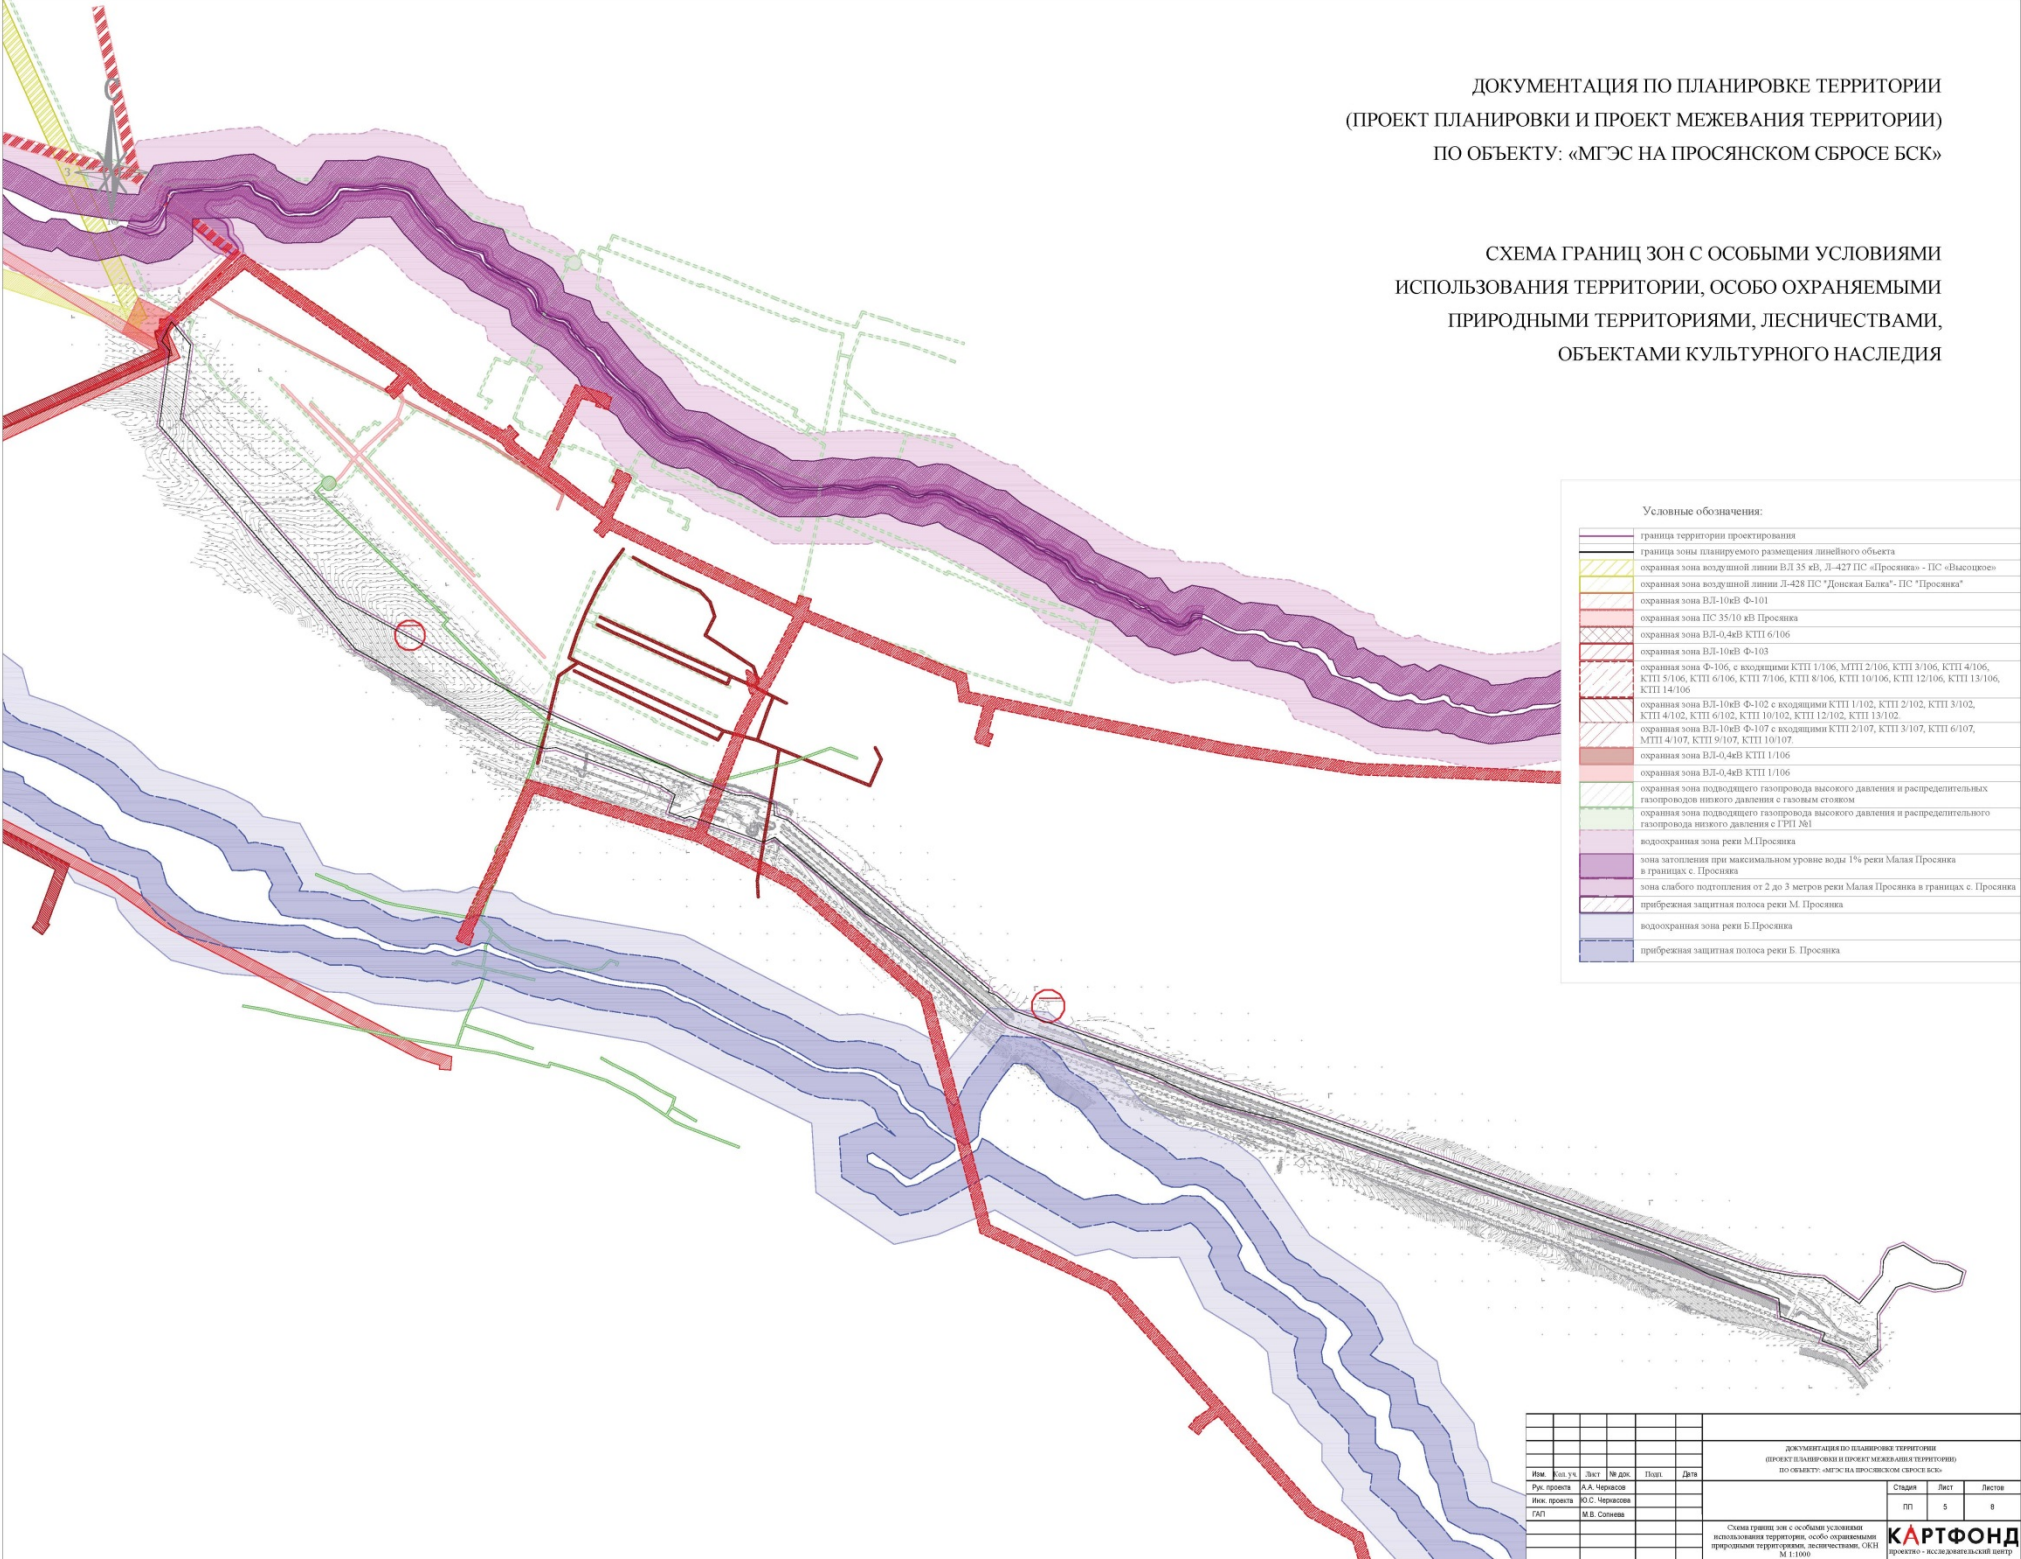

ДОКУМЕНТАЦИЯ ПО ПЛАНИРОВКЕ ТЕРРИТОРИИ
(ПРОЕКТ ПЛАНИРОВКИ И ПРОЕКТ МЕЖЕВАНИЯ ТЕРРИТОРИИ)
ПО ОБЪЕКТУ: «МГЭС НА ПРОСЯНСКОМ СБРОСЕ БСК»

СХЕМА КОНСТРУКТИВНЫХ
И ПЛАНИРОВОЧНЫХ РЕШЕНИЙ

