

**ВНЕСЕНИЕ ИЗМЕНЕНИЙ  
В ПРОЕКТ МЕЖЕВАНИЯ ТЕРРИТОРИИ  
ПО ОБЪЕКТУ: «МГЭС НА ПРОСЯНСКОМ СБРОСЕ БСК»**

**Ставрополь, 2023**

Инв. № подл.	Подп. и дата	Взам. инв. №							Лист
Изм.	Кол.уч.	Лист	№ док.	Подпись	Дата				

**ВНЕСЕНИЕ ИЗМЕНЕНИЙ  
В ПРОЕКТ МЕЖЕВАНИЯ ТЕРРИТОРИИ  
ПО ОБЪЕКТУ: «МГЭС НА ПРОСЯНСКОМ СБРОСЕ БСК»**

Генеральный директор



Д.Н. Панин



**Ставрополь, 2023**

Инв. № подл.	Подп. и дата	Взам. инв. №							Лист
Изм.	Кол.уч.	Лист	№ док.	Подпись	Дата				

## ОГЛАВЛЕНИЕ

ОСНОВАНИЕ ДЛЯ РАЗРАБОТКИ ВНЕСЕНИЯ ИЗМЕНЕНИЙ В ДОКУМЕНТАЦИЮ ПО ПЛАНИРОВКЕ ТЕРРИТОРИИ .....	4
Таблица 1. ПЕРЕЧЕНЬ ОБРАЗУЕМЫХ ЗЕМЕЛЬНЫХ УЧАСТКОВ, ЧАСТЕЙ ЗЕМЕЛЬНЫХ УЧАСТКОВ .....	6
Таблица 2. СВЕДЕНИЯ О ЗЕМЛЕПОЛЬЗОВАНИИ В ГРАНИЦАХ ТЕРРИТОРИИ ПРОЕКТИРОВАНИЯ .....	9
Сведения о границах территории, содержащие перечень координат характерных точек таких границ в системе координат.....	10
Перечень координат характерных точек образуемых земельных участков..	12
ПРИЛОЖЕНИЕ .....	20

Инв. № подл.	Подп. и дата	Взам. инв. №						Лист
Изм.	Кол.уч.	Лист	№ док.	Подпись	Дата			

## ОСНОВАНИЕ ДЛЯ РАЗРАБОТКИ ВНЕСЕНИЯ ИЗМЕНЕНИЙ В ДОКУМЕНТАЦИЮ ПО ПЛАНИРОВКЕ ТЕРРИТОРИИ

Внесение изменений в проект межевания территории по объекту: «МГЭС на Просянском сбросе БСК», утвержденную Постановлением Администрации Петровского ГО Ставропольского края №1307 от 17 августа 2022 г., связано с уменьшением менее чем на десять процентов площади зоны планируемого размещения линейного объекта.

В процессе внесения изменений, изменились сведения Единого государственного реестра недвижимости, что повлекло необходимость изложения в новой редакции разделов проекта межевания: Таблица 1. Перечень образуемых земельных участков, частей земельных участков, Таблица 2. Сведения о землепользовании в границах территории проектирования, Перечень координат характерных точек образуемых земельных участков, Сведения о границах территории, применительно к которой осуществляется подготовка проекта межевания, содержащие перечень координат характерных точек таких границ в системе координат, раздел 1, 3 - Графическая часть.

Инв. № подл.	Подп. и дата	Взам. инв. №							Лист
Изм.	Кол.уч.	Лист	№ док.	Подпись	Дата				

### Базовая нормативная документация:

- Градостроительный кодекс Российской Федерации;
- Земельный кодекс Российской Федерации;
- Постановление Правительства Российской Федерации от 12 мая 2017 г. № 564 «Об утверждении положения о составе и содержании проектов планировки территории, предусматривающих размещение одного или нескольких линейных объектов»;
- Приказ Министерства строительства и жилищно-коммунального хозяйства Российской Федерации от 25 апреля 2017 г. № 739/пр «Об утверждении требований к цифровым топографическим картам и цифровым топографическим планам, используемым при подготовке графической части документации по планировке территории»;
- Приказ Федеральной службы государственной регистрации, кадастра и картографии от 10 ноября 2020 года N П/0412 «Об утверждении классификатора видов разрешенного использования земельных участков»;
- Схема территориального планирования Ставропольского края.
- Генеральный план Петровского городского округа Ставропольского края;
- Правила землепользования и застройки Петровского городского округа Ставропольского края;
- Выписки из государственного кадастра недвижимости
- Кадастровые планы территории;
- Топографическая съемка М 1: 1000.

Инв. № подл.	Подп. и дата	Взам. инв. №							Лист
Изм.	Кол.уч.	Лист	№ док.	Подпись	Дата				

**Таблица 1. ПЕРЕЧЕНЬ ОБРАЗУЕМЫХ ЗЕМЕЛЬНЫХ УЧАСТКОВ, ЧАСТЕЙ ЗЕМЕЛЬНЫХ УЧАСТКОВ**

условный номер ОЗУ	номера характерных точек ОЗУ	кадастровый номер	площадь образуемых ЗУ, кв. м	способы образования ЗУ	Вид разрешенного использования	сведения об отнесении образуемых земельных участков к территории общего пользования	целевое назначение лесов, вид (виды) разрешенного использования лесного участка	условные номера образуемых ЗУ, кадастровые номера или иные ранее присвоенные государственные учетные номера существующих земельных участков, в отношении которых предполагаются их резервирование и (или) изъятие для гос. или мун. нужд	перечень кадастровых номеров существующих ЗУ, на которых линейный объект может быть размещен на условиях сервитута, публичного сервитута, их адреса или описание местоположения, перечень и адреса расположенных на таких земельных участках объектов недвижимого имущества (при наличии сведений о них в Едином государственном реестре недвижимости)	категория земель
26:08:000000:ЗУ1	1-9	Кварталы: 26:08:061101, 26:08:061103, 26:08:061102, 26:08:061104.	318	образование земельного участка	Для размещения гидроэлектростанций	-	-	-	-	Земли населённых пунктов
26:08:000000:ЗУ2	1-23	Кварталы: 26:08:061101, 26:08:061103, 26:08:061102, 26:08:061104.	17163	образование земельного участка	Для размещения гидроэлектростанций	-	-	-	-	Земли населённых пунктов
26:08:000000:ЗУ3	1-25	Кварталы: 26:08:061101, 26:08:061103, 26:08:061102, 26:08:061104.	17747	образование земельного участка	Для размещения гидроэлектростанций	-	-	-	временный сервитут	Земли населённых пунктов
26:08:000000:3768/чзу1	1-5	26:08:000000:3768	842	образование части земельного участка	Энергетика	-	-	-	-	Земли населённых пунктов

26:08:000000:5050/чзу1	1-36	26:08:000000:5050	44542	образование части земельного участка	Энергетика	-	-	-	-	Земли населённых пунктов
26:08:061103:46/чзу1	1-14	26:08:061103:46	9791	образование части земельного участка	Для гидротехнических сооружений	-	-	-	26:08:061103:46	Земли водного фонда
26:08:000000:3980/чзу1	1-41	26:08:000000:3980	604	образование части земельного участка	Коммунальное обслуживание	-	-	-	-	Земли населённых пунктов
26:08:000000:3633/чзу1	1-8	26:08:000000:3633	544	образование части земельного участка	Для размещения автомобильных дорог	-	-	-	-	Земли населённых пунктов
26:08:000000:5050/чзу2	1-79	26:08:000000:5050	22537	образование части земельного участка	Энергетика	-	-	-	-	Земли населённых пунктов
26:08:000000:3768/чзу2	1-6	26:08:000000:3768	5002	образование части земельного участка	Энергетика	-	-	-	-	Земли населённых пунктов
26:08:000000:3768/чзу3	1-5	26:08:000000:3768	401	образование части земельного участка	Энергетика	-	-	-	-	Земли населённых пунктов
26:08:061103:46/чзу2	1-11	26:08:061103:46	1739	образование части земельного участка	Для гидротехнических сооружений	-	-	-	26:08:061103:46	Земли водного фонда
26:08:000000:5050/чзу3	1-9	26:08:000000:5050	839	образование части земельного участка	Энергетика	-	-	-	-	Земли населённых пунктов

26:08:000000:3980/чзу2	1-47	26:08:000000:3980	36243	образование части земельного участка	Коммунальное обслуживание	-	-	-	-	Земли населённых пунктов
26:08:000000:5050/чзу4	1-8	26:08:000000:5050	3417	образование части земельного участка	Энергетика	-	-	-	-	Земли населённых пунктов
26:08:000000:5050/чзу5	1-8	26:08:000000:5050	1825	образование части земельного участка	Энергетика	-	-	-	-	Земли населённых пунктов
26:08:061102:69/чзу1	1-5	26:08:061102:69	2583	образование части земельного участка	Энергетика	-	-	-	-	Земли населённых пунктов
26:08:061102:150/чзу1	1-6	26:08:061102:150	531	образование части земельного участка	Для сельскохозяйственн ого использования	-	-	-	-	Земли населённых пунктов
26:08:061102:149/чзу1	1-7	26:08:061102:149	5201	образование части земельного участка	Для размещения гидроэлектростанций	-	-	-	-	Земли населённых пунктов
26:08:000000:5050/чзу6	1-4	26:08:000000:5050	2018	образование части земельного участка	Энергетика	-	-	-	-	Земли населённых пунктов
26:08:061201:71/чзу1	1-7	26:08:061201:71	1364	образование части земельного участка	Для гидротехнических сооружений	-	-	-	26:08:061201:71	Земли водного фонда



**Таблица 2. СВЕДЕНИЯ О ЗЕМЛЕПОЛЬЗОВАНИИ В ГРАНИЦАХ ТЕРРИТОРИИ ПРОЕКТИРОВАНИЯ**

Кадастровый номер	Площадь кв. м	Вид права	Правообладатель	Местоположение
26:08:061103:46	234722 +/- 8478.43	-	-	Почтовый адрес ориентира: в юго-восточной части в границах землепользований СПК Восход, СП СПК Гофицкий, СПК колхоз Правда, СХП Рассвет, СПК колхоз Заря
26:08:061201:71	273143 +/- 9146.04	-	-	Почтовый адрес ориентира: в юго-восточной части в границах землепользований СПК Восход, СП СПК Гофицкий, СПК колхоз Правда, СХП Рассвет, СПК колхоз Заря
26:08:061102:149	10000 +/- 70	-	-	Ставропольский край, Петровский район, примерно в 800 м на юг от ориентира: село Просянка, ул. Комсомольская, 87а
26:08:000000:3633	15323 +/- 43	собственность. постоянное (бессрочное пользование)	Петровский городской округ Ставропольского края. Управление муниципального хозяйства администрации Петровского городского округа Ставропольского края.	Ставропольский край, р-н Петровский, с. Просянка, ул. Мира - ул. Садовая
26:08:000000:3768	6302 +/- 28	аренда	Общество с ограниченной ответственностью "ЭнергоМИН"	Ставропольский край, Петровский район, с. Просянка, ул. Октябрьская, 22
26:08:000000:3980	37650 +/- 68	аренда	Общество с ограниченной ответственностью "ЭнергоМИН"	Ставропольский край, Петровский район, с. Просянка, ул. Мира, 41а
26:08:000000:5050	75403 +/- 96	-	-	Ставропольский край, Петровский район, с. Просянка
26:08:061102:69	144745 +/- 266	-	-	Ставропольский край, р-н Петровский, с. Просянка, ул. Мира, 41
26:08:061102:150	50081 +/- 157	аренда  Срок действия с 03.04.2019 по 02.04.2024	Физическое лицо	Ставропольский край, Петровский район, в границах муниципального образования Просянского сельсовета, примерно в 1,9 км по направлению на юго-восток от ориентира (ориентир – здание администрации, адрес ориентира - с. Просянка, ул. Мира, 41)

**Сведения о границах территории, содержащие перечень  
координат характерных точек таких границ в системе координат**

Обозначение характерных точек границ	Координаты, м	
	X	Y
1	2	3
1	1385534,83	486652,32
2	1385576,7	486600,88
3	1385557,64	486462,65
4	1385645,77	486362,09
5	1385777,59	486211,69
6	1385848,89	486130,75
7	1386130,25	485978,28
8	1386134,09	485976,19
9	1386244,3	485916,47
10	1386254,56	485910,91
11	1386445,15	485823,84
12	1386464,38	485816,88
13	1386517,03	485791,25
14	1386593,7	485763,33
15	1386621,47	485761,74
16	1386647,32	485752,33
17	1386668,24	485744,72
18	1386668,63	485723,54
19	1386691,52	485715,47
20	1387071,27	485396,89
21	1387070,2	485393,13
22	1387080,7	485388,95
23	1387116,69	485358,78
24	1387394,81	485264,23
25	1387467,13	485237,25
26	1387819,28	485115,14
27	1387958,16	485066,98
28	1388254,51	484962,92
29	1388255,41	484963,92
30	1388512,96	484874,59
31	1388572,45	484864,02
32	1388627,62	484860,23
33	1388692,29	484814,57
34	1388731,68	484863,12
35	1388733,49	484889,79
36	1388746,03	484911,36
37	1388775,46	484922,6
38	1388831,95	484888,83
39	1388859,95	484885,49
40	1388892,8	484868,68
41	1388884,8	484841,11
42	1388860,49	484832,16
43	1388833,32	484828,8

Инв. № подл.	Подп. и дата	Взам. инв. №							Лист
Изм.	Кол.уч.	Лист	№ док.	Подпись	Дата				

44	1388787,13	484841,24
45	1388764,61	484833,66
46	1388731,44	484786,3
47	1388732,58	484720,38
48	1388693,34	484685,07
49	1388664,75	484717,2
50	1388616,91	484734,84
51	1388622,16	484750,08
52	1388540,21	484780,25
53	1388537,8	484813,06
54	1388428,7	484850,89
55	1388411,38	484856,9
56	1388319,95	484900,63
57	1387616,95	485143,79
58	1387497,16	485173,95
59	1387453,61	485189,04
60	1387365,35	485231,66
61	1387124,46	485315,22
62	1387124,26	485315,27
63	1387102,32	485322,95
64	1387097,22	485325,25
65	1387092,53	485328,49
66	1386902,95	485487,4
67	1386832,07	485532,16
68	1386663,51	485673,47
69	1386644,18	485665,25
70	1386636,21	485667,26
71	1386564,88	485693,36
72	1386564,65	485692,74
73	1386505,72	485713,24
74	1386495,82	485709,64
75	1386460,15	485722,92
76	1386471,97	485756,73
77	1386448,55	485771,38
78	1386254,59	485841,96
79	1386234,7	485839,54
80	1386184,55	485857,07
81	1386007,77	485954,94
82	1385876,96	486027,35
83	1385742,26	486180,69
84	1385610,43	486331,11
85	1385508,15	486447,81
86	1385527,35	486587,05
87	1385511,95	486605,97
1	1385534,83	486652,32
217714 кв. м		

Инд. № подл.	Подп. и дата	Взам. инв. №

Изм.	Кол.уч.	Лист	№ док.	Подпись	Дата	Лист

**Перечень координат характерных точек образуемых земельных участков**

Условный номер	Номера характерных точек границ	Координаты	
		X	Y
1	2	3	4
26:08:000000:3768/чзy1	1	1385555,36	486613,35
	2	1385528,21	486626,1
	3	1385518,62	486605,69
	4	1385529,48	486592,35
	5	1385542,61	486586,19
	1	1385555,36	486613,35
	842 кв. м		
26:08:000000:5050/чзy1	1	1386228,41	485867,79
	2	1386228,13	485867,59
	3	1385847,58	486068,38
	4	1385746,02	486183,99
	5	1385614,19	486334,4
	6	1385513,42	486449,38
	7	1385532,6	486588,52
	8	1385529,48	486592,35
	9	1385542,61	486586,19
	10	1385555,36	486613,35
	11	1385528,21	486626,1
	12	1385518,63	486605,71
	13	1385517,86	486606,63
	14	1385535,86	486643,12
	15	1385571,45	486599,41
	16	1385552,38	486461,06
	17	1385642,02	486358,79
	18	1385773,83	486208,39
	19	1385845,73	486126,78
	20	1386127,86	485973,89
	21	1386125,22	485971,43
	22	1386132,02	485964,09
	23	1386135,69	485967,49
	24	1386131,7	485971,8
	25	1386241,92	485912,08
	26	1386239,74	485903,06
	27	1386238,23	485894,4
	28	1386236,7	485890,28
	1	1386228,41	485867,79
	29	1386191,51	485896,56
	30	1386195,18	485899,96
	31	1386201,97	485892,63
	32	1386198,31	485889,23
	29	1386191,51	485896,56
	33	1386158,36	485933,99
	34	1386162,03	485937,39
	35	1386168,82	485930,05
	36	1386165,15	485926,65
	33	1386158,36	485933,99
	44542 кв. м		
26:08:061103:46/чзy1	1	1385847,58	486068,38
	2	1386228,13	485867,59

Инва. № подл.	Подп. и дата	Взам. инв. №							Лист
Изм.	Кол.уч.	Лист	№ док.	Подпись	Дата				

Инв. № подл.	Подп. и дата	Взам. инв. №							Лист
Изм.	Кол.уч.	Лист	№ док.	Подпись	Дата				

	3	1386239,65	485861,46
	4	1386242,48	485854,27
	5	1386252,99	485851,02
	6	1386375,12	485807,91
	7	1386385,63	485804,65
	8	1386427,75	485790,44
	9	1386450,75	485775,89
	10	1386255,18	485847,07
	11	1386235,25	485844,65
	12	1386186,6	485861,65
	13	1386010,19	485959,31
	14	1385880,15	486031,31
	1	1385847,58	486068,38
	9791 кв. М		
26:08:000000:3980/чзy1	1	1386135,69	485967,49
	2	1386131,69	485971,81
	3	1386127,86	485973,89
	4	1386125,22	485971,43
	5	1386132,02	485964,09
	1	1386135,69	485967,49
	6	1386168,82	485930,05
	7	1386162,03	485937,39
	8	1386158,36	485933,99
	9	1386165,15	485926,65
	6	1386168,82	485930,05
	10	1386201,97	485892,63
	11	1386195,18	485899,96
	12	1386191,51	485896,56
	13	1386198,31	485889,23
	10	1386201,97	485892,63
	14	1386256,53	485862,48
	15	1386246,03	485865,73
	16	1386242,48	485854,27
	17	1386252,99	485851,02
	14	1386256,53	485862,48
	18	1386292,8	485845,52
	19	1386283,26	485848,53
	20	1386281,76	485843,76
	21	1386291,3	485840,75
	18	1386292,8	485845,52
	22	1386339,73	485828,16
	23	1386330,19	485831,16
	24	1386328,68	485826,39
	25	1386338,22	485823,39
	22	1386339,73	485828,16
	26	1386387,66	485811,17
	27	1386377,14	485814,43
	28	1386375,12	485807,91
	29	1386385,63	485804,65
	26	1386387,66	485811,17

Инв. № подл.	Подп. и дата	Взам. инв. №	26:08:000000:5050/чзy2						15	1386460,9	485808,02
									16	1386455,47	485792,97
									17	1386453,94	485788,74
							18	1386265,83	485856,68		
							19	1386274,32	485880,2		
							20	1386443,26	485819,2		
							21	1386252,33	485906,44		
							22	1386247,93	485888,07		
							23	1386239,65	485861,46		
							24	1386242,48	485854,27		
							25	1386246,03	485865,73		
							26	1386256,53	485862,48		
							27	1386252,99	485851,02		
							28	1386375,12	485807,91		
							29	1386377,14	485814,43		
										Лист	
Изм.	Кол.уч.	Лист	№ док.	Подпись	Дата						

	30	1386433,67	485794,02
	31	1386424,14	485797,03
	32	1386422,63	485792,27
	33	1386432,17	485789,25
	30	1386433,67	485794,02
	34	1386480,6	485776,76
	35	1386471,06	485779,77
	36	1386469,56	485775
	37	1386479,09	485772
	34	1386480,6	485776,76
	38	1386527,52	485759,5
	39	1386517,98	485762,51
	40	1386516,48	485757,74
	41	1386526,02	485754,73
	38	1386527,52	485759,5
	604 кв. м		
26:08:000000:3633/чзy1	1	1386228,41	485867,79
	2	1386236,7	485890,28
	3	1386238,23	485894,4
	4	1386239,74	485903,06
	5	1386241,92	485912,08
	6	1386252,33	485906,44
	7	1386247,93	485888,07
	8	1386239,65	485861,46
	1	1386228,41	485867,79
	544 кв. м		
26:08:000000:5050/чзy2	1	1387694,49	485139,83
	2	1387393,13	485259,52
	3	1387114,19	485354,35
	4	1387078,1	485384,6
	5	1387064,15	485390,16
	6	1387065,57	485395,14
	7	1386689	485711,05
	8	1386663,69	485719,98
	9	1386663,3	485741,19
	10	1386645,61	485747,63
	11	1386620,45	485756,79
	12	1386592,68	485758,38
	13	1386515,08	485786,64
	14	1386462,43	485812,27
	15	1386460,9	485808,02
	16	1386455,47	485792,97
	17	1386453,94	485788,74
	18	1386265,83	485856,68
	19	1386274,32	485880,2
	20	1386443,26	485819,2
	21	1386252,33	485906,44
	22	1386247,93	485888,07
	23	1386239,65	485861,46
	24	1386242,48	485854,27
	25	1386246,03	485865,73
	26	1386256,53	485862,48
	27	1386252,99	485851,02
	28	1386375,12	485807,91
	29	1386377,14	485814,43

	30	1386387,66	485811,17
	31	1386385,63	485804,65
	32	1386427,75	485790,44
	33	1386478	485758,85
	34	1386513,28	485736,67
	35	1386488,87	485727,72
	36	1386532,49	485743,2
	37	1386540,62	485745,14
	38	1386549,45	485745,52
	39	1386562,04	485743,17
	40	1386563,85	485742,55
	41	1386567,96	485753,83
	42	1386578,28	485750,01
	43	1386574,19	485738,79
	44	1386584,13	485735,23
	45	1386592,62	485757,97
	46	1386619,68	485756,46
	47	1386662,54	485740,86
	48	1386652	485711,7
	49	1386677,59	485702,38
	50	1386680,22	485700,99
	51	1386682,62	485699,55
	52	1387105,62	485344,91
	53	1387107,51	485343,59
	54	1387109,61	485342,64
	1	1387694,49	485139,83
	55	1386480,6	485776,76
	56	1386471,06	485779,77
	57	1386469,56	485775
	58	1386479,09	485772
	55	1386480,6	485776,76
	59	1386433,67	485794,02
	60	1386424,14	485797,03
	61	1386422,63	485792,27
	62	1386432,17	485789,25
	59	1386433,67	485794,02
	63	1386292,8	485845,52
	64	1386283,26	485848,53
	65	1386281,76	485843,76
	66	1386291,3	485840,75
	63	1386292,8	485845,52
	67	1386527,52	485759,5
	68	1386517,98	485762,51
	69	1386516,48	485757,74
	70	1386526,02	485754,73
	67	1386527,52	485759,5
	71	1386339,73	485828,16
	72	1386330,19	485831,16
	73	1386328,68	485826,39
	74	1386338,22	485823,39
	71	1386339,73	485828,16

[illegible]

	75	1386484,59	485799,46
	76	1386461,04	485807,96
	77	1386455,61	485792,91
	78	1386479,15	485784,41
	79	1386483,92	485797,6
	75	1386484,59	485799,46
	22537 КВ. М		
	26:08:000000:3768/чзү2	1	1386274,32
2		1386462,43	485812,27
3		1386460,9	485808,02
4		1386455,47	485792,97
5		1386453,94	485788,74
6		1386265,83	485856,68
1		1386274,32	485880,2
5002 КВ. М			
26:08:000000:3768/чзү3	1	1386461,04	485807,96
	2	1386484,59	485799,46
	3	1386483,92	485797,6
	4	1386479,15	485784,41
	5	1386455,61	485792,91
	1	1386461,04	485807,96
	401 КВ. М		
26:08:061103:46/чзү2	1	1386478	485758,85
	2	1386513,28	485736,67
	3	1386488,87	485727,72
	4	1386501,84	485722,97
	5	1386523,3	485730,37
	6	1386563,66	485704,94
	7	1386561,92	485699,77
	8	1386561,66	485699,07
	9	1386505,69	485718,55
	10	1386495,84	485714,97
	11	1386466,49	485725,89
	1	1386478	485758,85
	1739 КВ. М		
26:08:000000:5050/чзү3	1	1386501,84	485722,97
	2	1386527,38	485732,23
	3	1386540,54	485736,11
	4	1386551,35	485736,91
	5	1386558,72	485735,34
	6	1386573,12	485730,34
	7	1386561,92	485699,77
	8	1386563,66	485704,94
	9	1386523,3	485730,37
	1	1386501,84	485722,97
839 КВ. М			
26:08:000000:3980/чзү2	1	1386488,87	485727,72
	2	1386532,49	485743,2
	3	1386540,62	485745,14
	4	1386549,45	485745,52
	5	1386562,04	485743,17
	6	1386563,85	485742,55
	7	1386567,96	485753,83
	8	1386578,28	485750,01
	9	1386574,19	485738,79
	10	1386584,13	485735,23
	11	1386592,62	485757,97

[illegible]



Инв. № подл.	Подп. и дата					Взам. инв. №				
Изм.	Кол.уч.	Лист	№ док.	Подпись	Дата					
						Лист				

		12	1386619,68	485756,46
		13	1386662,54	485740,86
		14	1386652	485711,7
		15	1386677,59	485702,38
		16	1386680,22	485700,99
		17	1386682,62	485699,55
		18	1387105,62	485344,91
		19	1387107,51	485343,59
		20	1387109,61	485342,64
		21	1387694,49	485139,83
		22	1387746,97	485119
		23	1387758,69	485117,56
		24	1387810,77	485099,92
		25	1388249,71	484939,87
		26	1388562,68	484823,95
		27	1388623,35	484764,75
		28	1388616,28	484767,39
		29	1388594,62	484785,79
		30	1388548,41	484811,04
		31	1388552,09	484817,35
		32	1388521,28	484836,19
		33	1387104,18	485327,6
		34	1387099,69	485329,62
		35	1387095,57	485332,47
		36	1386674,08	485685,82
		37	1386672,28	485687,1
		38	1386670,28	485688,02
		39	1386646,57	485696,64
		40	1386637,68	485672,04
		41	1386561,92	485699,77
		42	1386573,12	485730,34
		43	1386558,72	485735,34
		44	1386551,35	485736,91
		45	1386540,54	485736,11
		46	1386527,38	485732,23
		47	1386501,84	485722,97
		1	1386488,87	485727,72
		36243 кв. м		
	26:08:000000:5050/чзy4	1	1386646,57	485696,64
		2	1386670,28	485688,02
		3	1386672,28	485687,1
		4	1386905,9	485491,45
		5	1386835,02	485536,22
		6	1386664,37	485679,27
		7	1386643,77	485670,51
		8	1386637,68	485672,04
		1	1386646,57	485696,64
		3417 кв. м		
	26:08:000000:5050/чзy5	1	1387367,3	485236,36
		2	1387618,59	485149,22
		3	1387618,38	485148,58
		4	1387498,59	485178,75
		5	1387455,52	485193,67
		6	1387367,26	485236,29
		1	1387367,3	485236,36
		1825 кв. м		
	26:08:061102:69/чзy1	1	1387465,43	485232,55

	2	1387393,13	485259,52
	3	1387694,49	485139,83
	4	1387746,97	485119
	5	1387750,92	485133,55
	1	1387465,43	485232,55
2583 кв. м			
26:08:061102:150/чзy1	1	1387750,92	485133,55
	2	1387746,97	485119
	3	1387747,33	485118,96
	4	1387814,73	485110,77
	5	1387814,73	485110,77
	6	1387817,64	485110,42
	1	1387750,92	485133,55
531 кв. м			
26:08:061102:149/чзy1	1	1387817,64	485110,42
	2	1387814,73	485110,77
	3	1387810,77	485099,92
	4	1388249,71	484939,87
	5	1388253,14	484949,28
	6	1387954,99	485058,14
	7	1387956,51	485062,26
	1	1387817,64	485110,42
5201 кв. м			
26:08:000000:5050/чзy6	1	1387956,51	485062,26
	2	1388255,99	484957,1
	3	1388253,14	484949,28
	4	1387954,99	485058,14
	1	1387956,51	485062,26
2018 кв. м			
26:08:061201:71/чзy1	1	1388543,84	484799,06
	2	1388630,81	484757,47
	3	1388667,11	484722,07
	4	1388667,65	484721,46
	5	1388623,23	484737,84
	6	1388628,48	484753,08
	7	1388544,96	484783,83
	1	1388543,84	484799,06
1364 кв. м			
26:08:000000:3y1	1	1387814,73	485110,77
	2	1387747,33	485118,96
	3	1387746,97	485119
	4	1387758,69	485117,56
	5	1387758,69	485117,56
	6	1387810,77	485099,92
	7	1387810,77	485099,92
	8	1387810,77	485099,92
	9	1387810,77	485099,92
	1	1387814,73	485110,77
318 кв. м			
26:08:000000:3y2	1	1388698,93	484735,89
	2	1388675,55	484777,6
	3	1388570,6	484854,15
	4	1388515,7	484868,35
	5	1388256,9	484958,11
	6	1388255,99	484957,1
	7	1388253,14	484949,28
	8	1388249,71	484939,87

Инв. № подл.	Подп. и дата					Взам. инв. №	
	Изм.	Кол.уч.	Лист	№ док.	Подпись	Дата	

26:08:000000:3Y1	5	1387758,69	485117,56
	6	1387810,77	485099,92
	7	1387810,77	485099,92
	8	1387810,77	485099,92
	9	1387810,77	485099,92
	1	1387814,73	485110,77
	318 кв. м		
	1	1388698,93	484735,89
	2	1388675,55	484777,6
	3	1388570,6	484854,15
	4	1388515,7	484868,35
	5	1388256,9	484958,11
	6	1388255,99	484957,1
	7	1388253,14	484949,28
	8	1388249,71	484939,87
26:08:000000:3Y2			

Инв. № подл.							Лист
	Изм.	Кол.уч.	Лист	№ док.	Подпись	Дата	
Подп. и дата							
Взам. инв. №							


26:08:000000:3У3	9	1388562,68	484823,95
	10	1388623,35	484764,75
	11	1388616,28	484767,39
	12	1388594,62	484785,79
	13	1388548,41	484811,04
	14	1388552,09	484817,35
	15	1388521,28	484836,19
	16	1388321,87	484905,34
	17	1388413,29	484861,53
	18	1388542,55	484816,7
	19	1388543,84	484799,06
	20	1388630,81	484757,47
	21	1388667,11	484722,07
	22	1388667,65	484721,46
	23	1388693,77	484711,83
	1	1388698,93	484735,89
	17163 кв. м		
	1	1388858,47	484880,64
	2	1388830,3	484883,99
	3	1388774,98	484917,06
	4	1388749,47	484907,32
	5	1388738,4	484888,29
	6	1388736,56	484861,2
	7	1388693,22	484807,79
	8	1388625,88	484855,33
	9	1388571,84	484859,05
	10	1388511,69	484869,74
	11	1388515,7	484868,35
	12	1388570,6	484854,15
	13	1388675,55	484777,6
	14	1388698,93	484735,89
	15	1388693,77	484711,83
	16	1388667,65	484721,46
	17	1388693,73	484692,15
	18	1388727,54	484722,57
	19	1388726,42	484787,84
	20	1388761,45	484837,87
	21	1388786,96	484846,47
	22	1388833,68	484833,88
	23	1388859,3	484837,05
	24	1388880,71	484844,93
	25	1388886,85	484866,11
	1	1388858,47	484880,64
	17747 кв. м		

ПРИЛОЖЕНИЕ

Инв. № подл.	Подп. и дата	Взам. инв. №									Лист
Изм.	Кол.уч.	Лист	№ док.	Подпись	Дата						

ДОКУМЕНТАЦИЯ ПО ПЛАНИРОВКЕ ТЕРРИТОРИИ  
(ПРОЕКТ ПЛАНИРОВКИ И ПРОЕКТ МЕЖЕВАНИЯ ТЕРРИТОРИИ)  
ПО ОБЪЕКТУ: «МГЭС НА ПРОСЯНСКОМ СБОРЕ БСК»

ЧЕРТЕЖ МЕЖЕВАНИЯ ТЕРРИТОРИИ

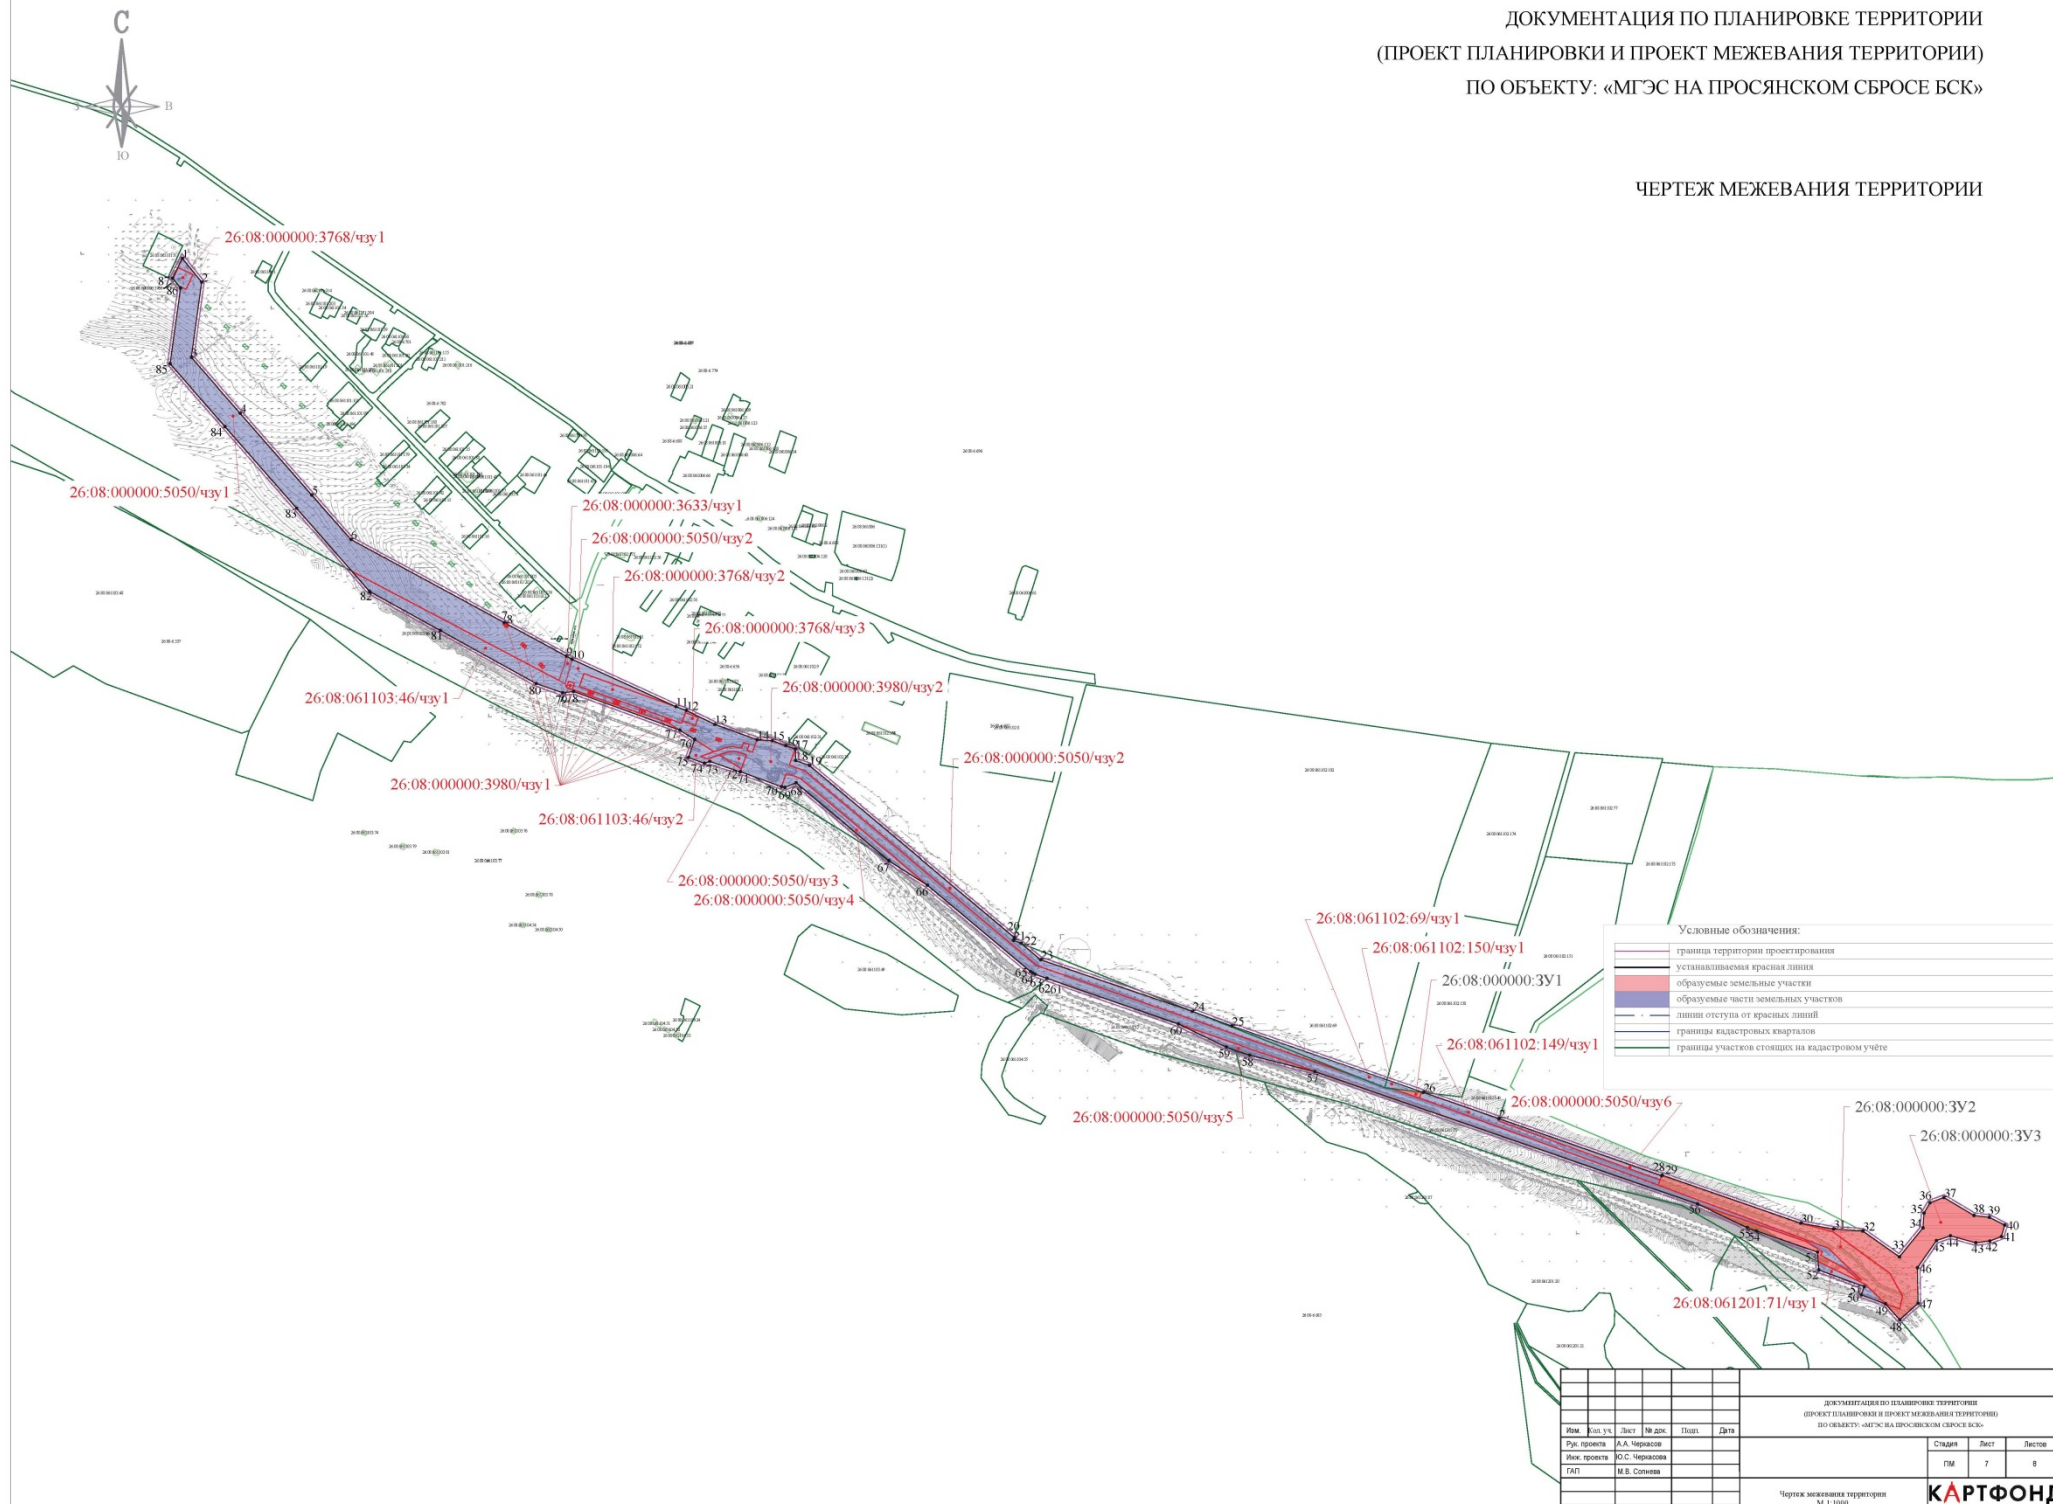



ДОКУМЕНТАЦИЯ ПО ПЛАНИРОВКЕ ТЕРРИТОРИИ  
(ПРОЕКТ ПЛАНИРОВКИ И ПРОЕКТ МЕЖЕВАНИЯ ТЕРРИТОРИИ)  
ПО ОБЪЕКТУ: «МГЭС НА ПРОСЯНСКОМ СБРОСЕ БСК»

МАТЕРИАЛЫ ПО ОБОСНОВАНИЮ ПРОЕКТА  
МЕЖЕВАНИЯ ТЕРРИТОРИИ

